

AUSBAU KIRCHWEG

KIRCHWEG

NORMALPROFILE 1:50

Vom Gemeinderat genehmigt am :

Der Gemeindepräsident : Die Gemeinderatsschreiberin :


Öffentlich aufgelegt vom : bis :

Projekt Nr.	2414.013	Entwurf	Gezeichnet	Geprüft	Datum
Plan Nr.	03.07	DS	YS	DS	04.09.2025
Format	0.59 x 0.84				
Fläche	0.50 m ²				
Vorstudie	Änderungen :				
Vorprojekt	A	Änderung aus Besprechung mit Anwohnern	YS	18.02.2026	
Bauprojekt					
Bewilligungsverfahren / Auflageprojekt					
Ausschreibung					
Ausführungsprojekt					
Dok. des ausgeführten Werks					
Niederlassung :					
Hauptstrasse 4, 9656 Alt St.Johann					
Tel. +41 58 451 78 00					
altstjohann@rklag.ch					
Projektleiter: Dominik Schöb					




Normalprofil 1 1:50

Stat. 30.00

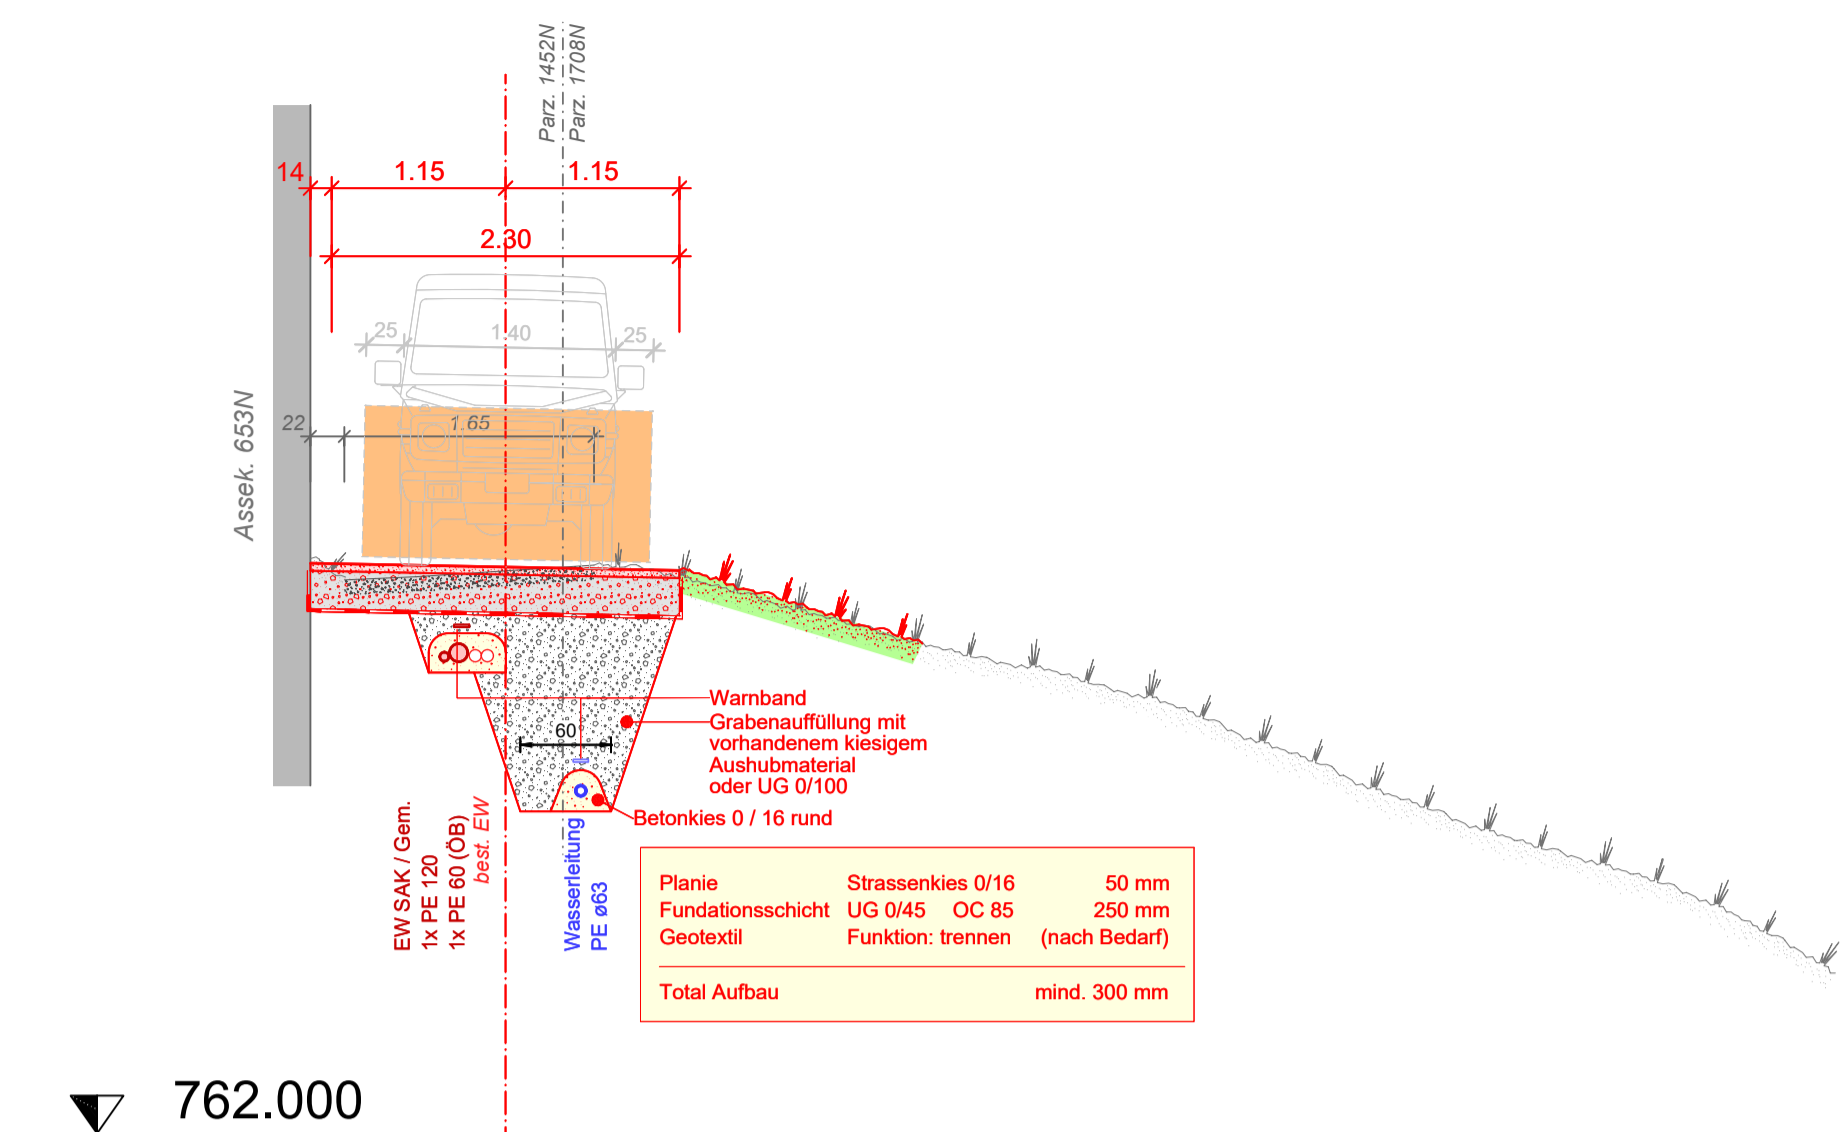


Normalprofil 2 1:50

Stat. 40.00

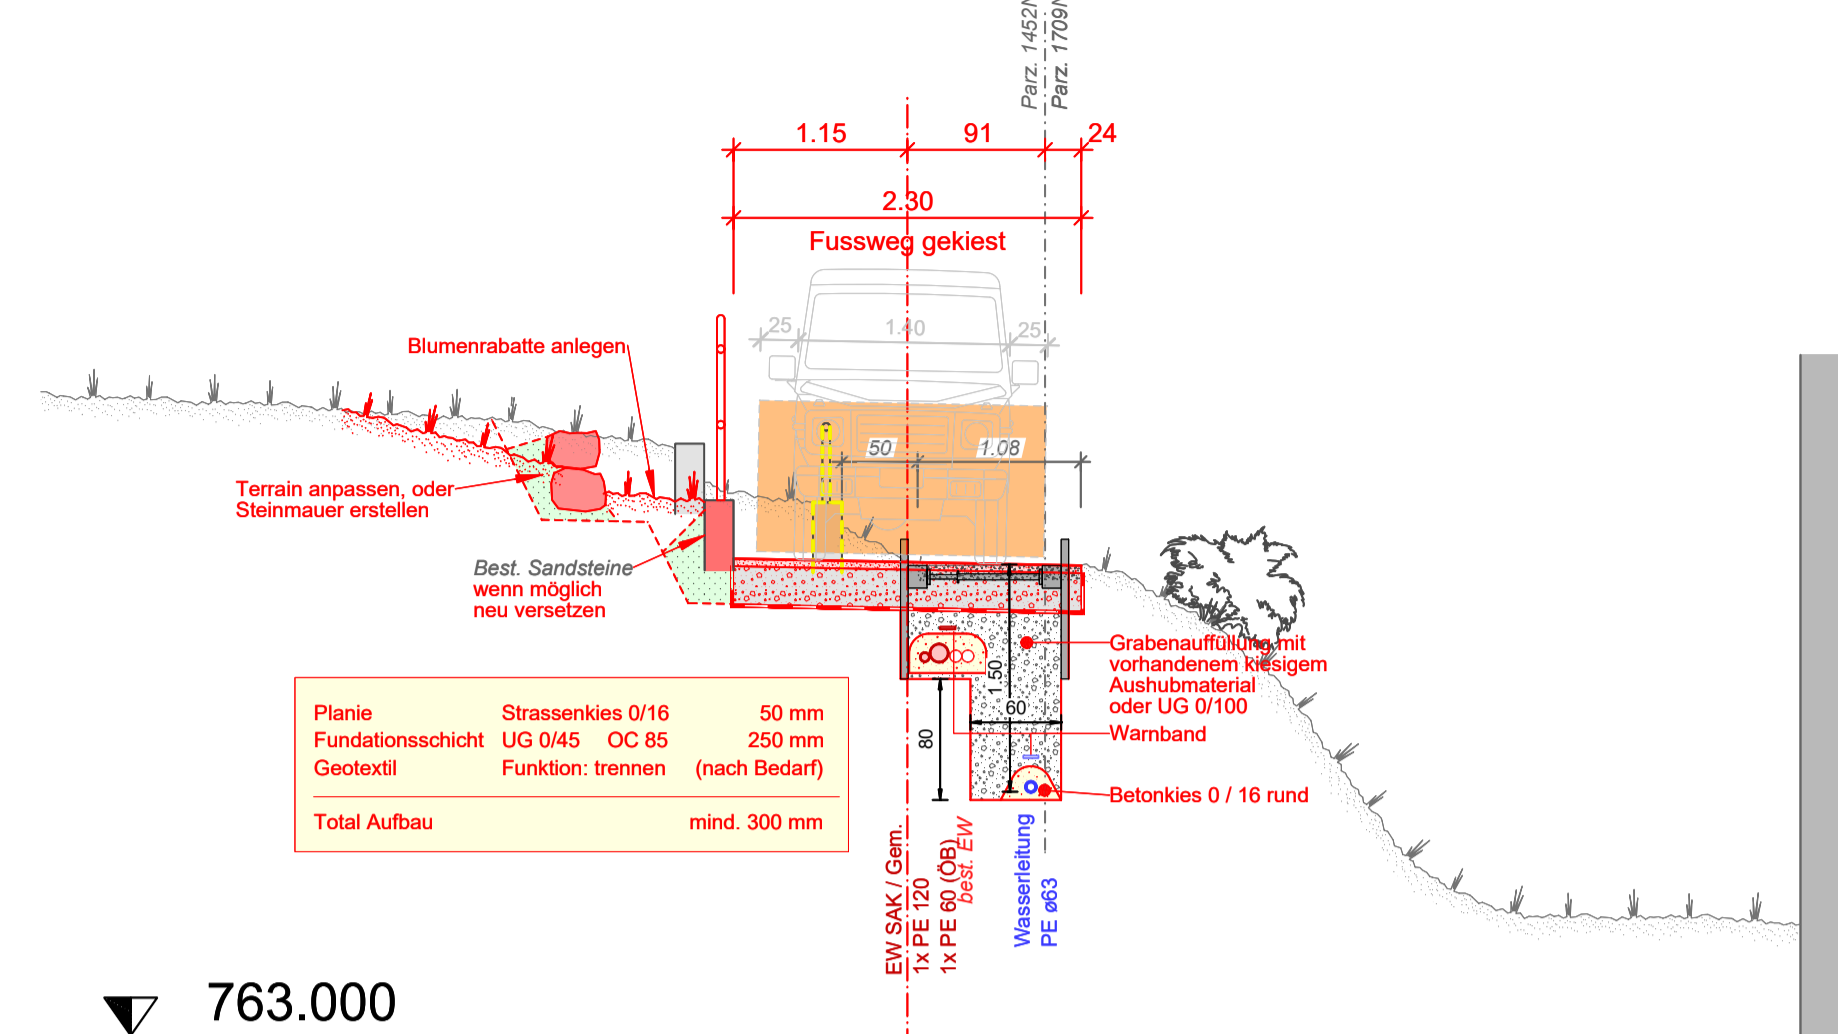


Normalprofil 3 1:50

Stat. 50.00

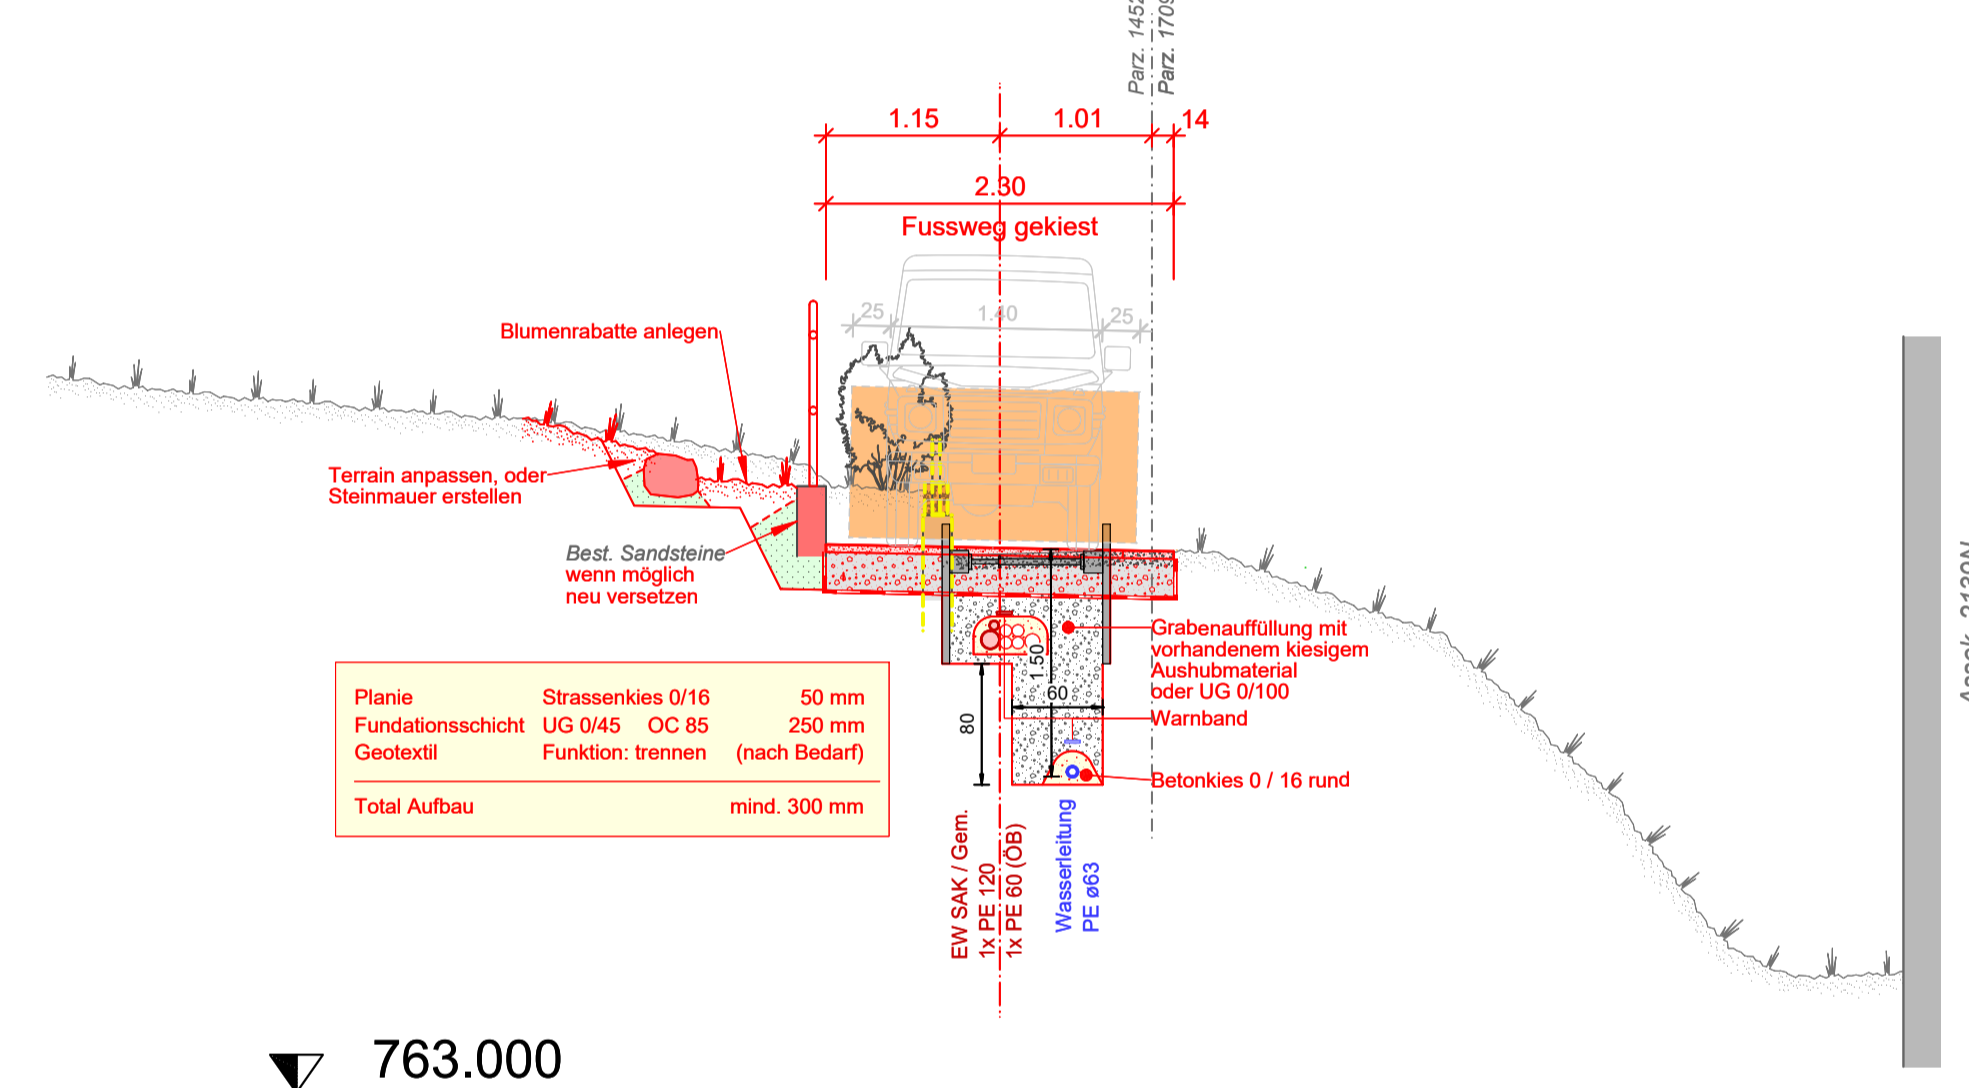


Normalprofil 4 1:50

Stat. 60.00

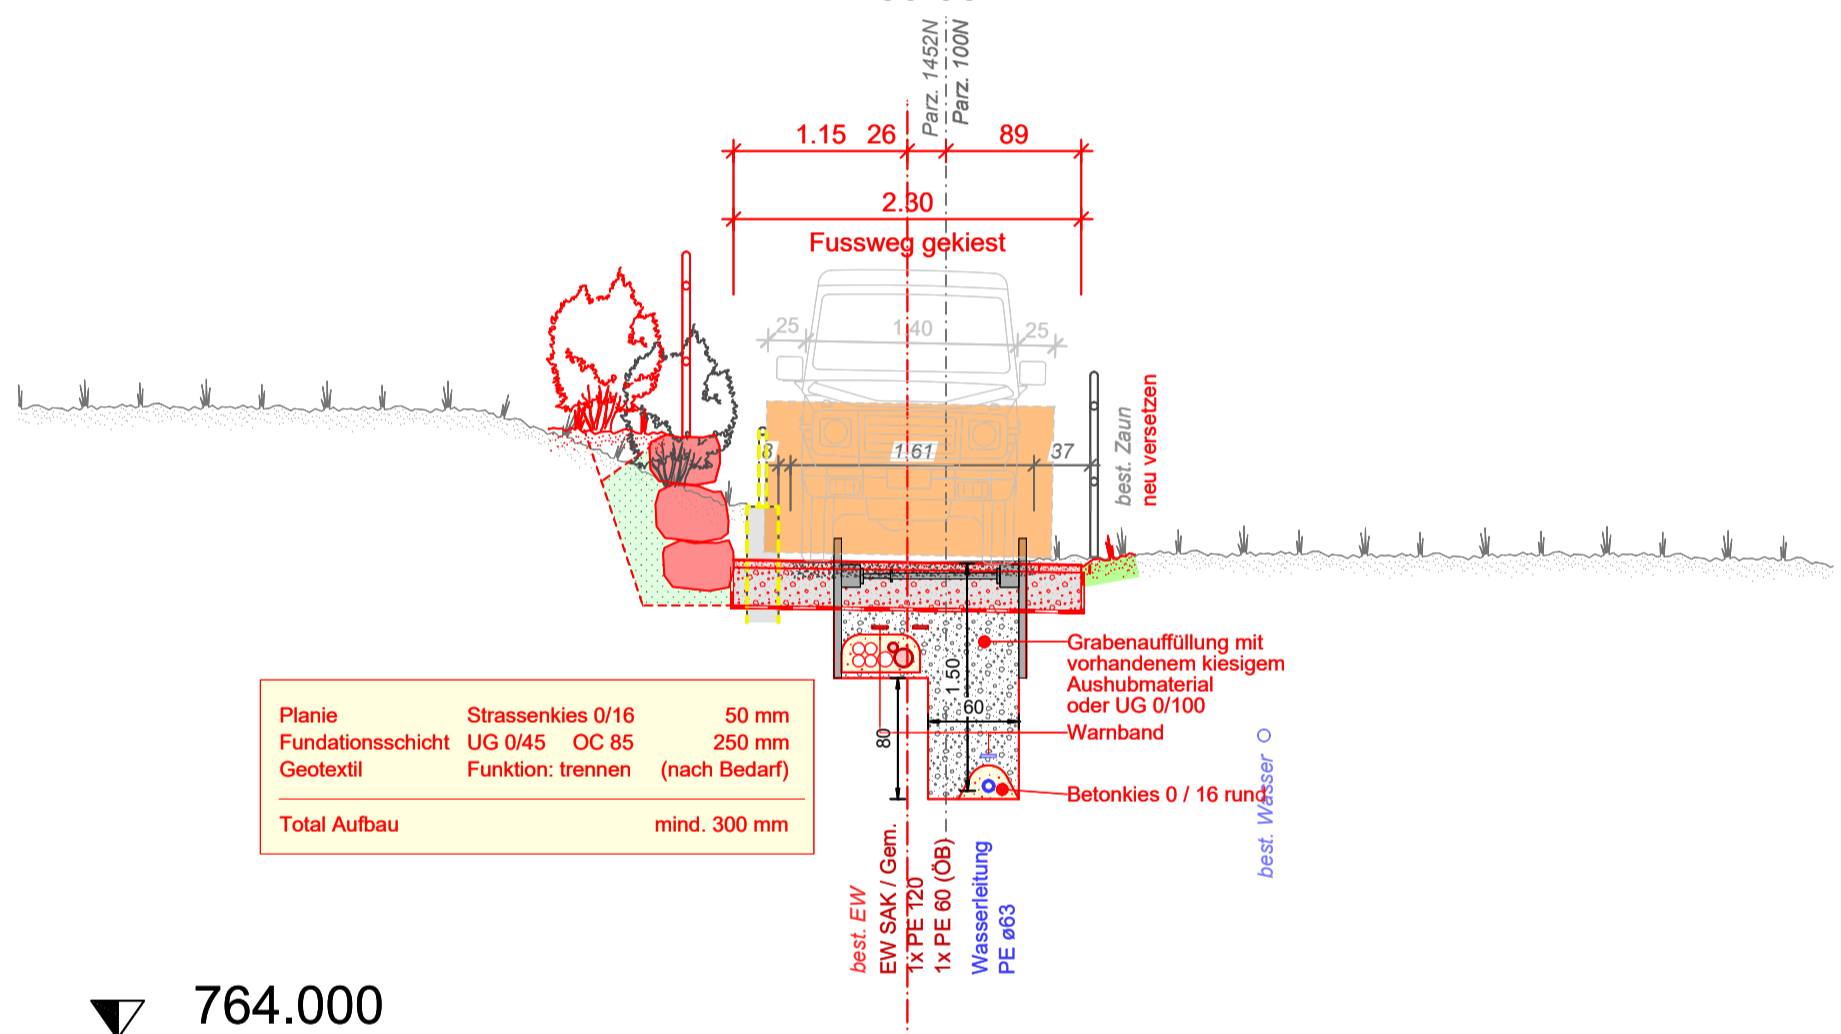

Normalprofil 5 1:50

Stat. 70.00

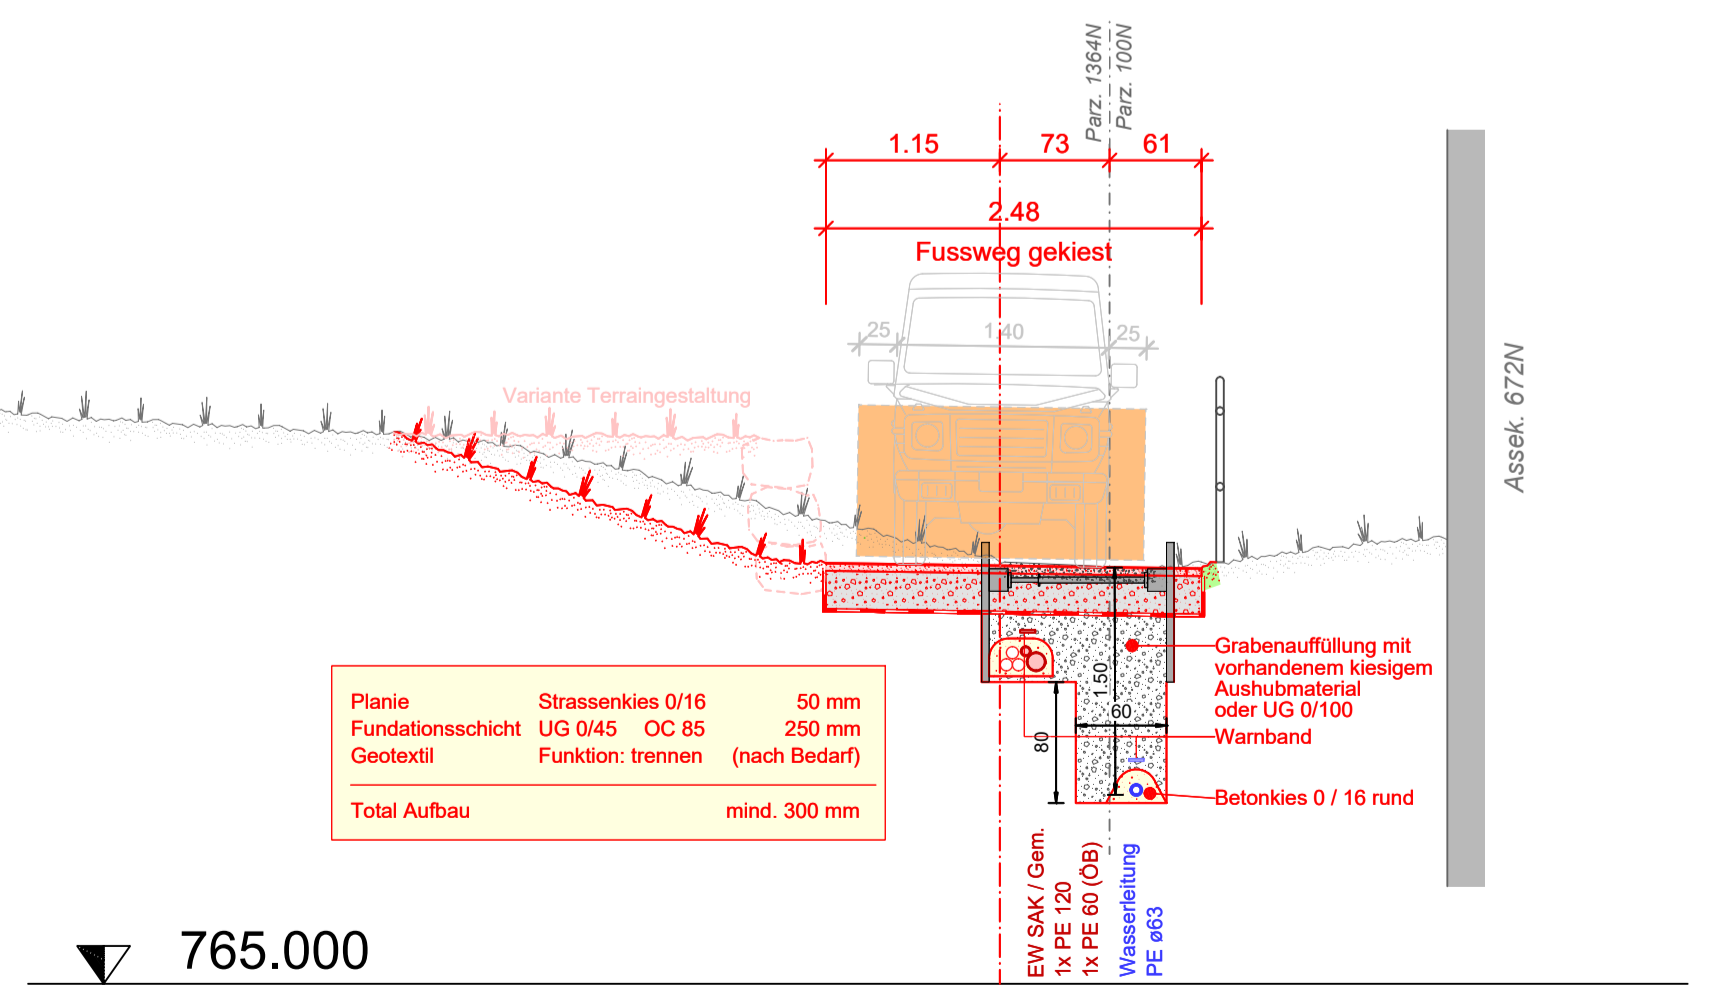

Normalprofil 6 1:50

Stat. 90.00

