KANTON ST. GALLEN

GEMEINDE NESSLAU

SANIERUNG

GIESSENSTRASSE

WERKLEITUNGSPLAN 1:200

Vom Gemeinderat genehmigt am : .....

Der Gemeindepräsident : .....

Die Gemeinderatsschreiberin : .....

Öffentlich aufgelegt vom : ..... bis : .....

Projekt Nr.	2214.019
Plan Nr.	03.09
Format	0.59 x 1.68
Fläche	1.00 m²

	Entwurf	Gezeichnet	Geprüft	Datum
	SS	JH	SS	07.09.2026

Änderungen :			
Vorstudie			
Vorprojekt			
Bauprojekt			
Bewilligungsverfahren / Auflageprojekt			
Ausschreibung			
Ausführungsprojekt			
Dok. des ausgeführten Werks			

Niederlassung :
Hauptstrasse 4, 9656 Alt St. Johann
Tel. +41 58 451 78 00
altstjohann@rklag.ch

Projektleiter: Severin Schöb

RKL AG
INGENIEURE & PLANER

Legende Werkleitungsplan

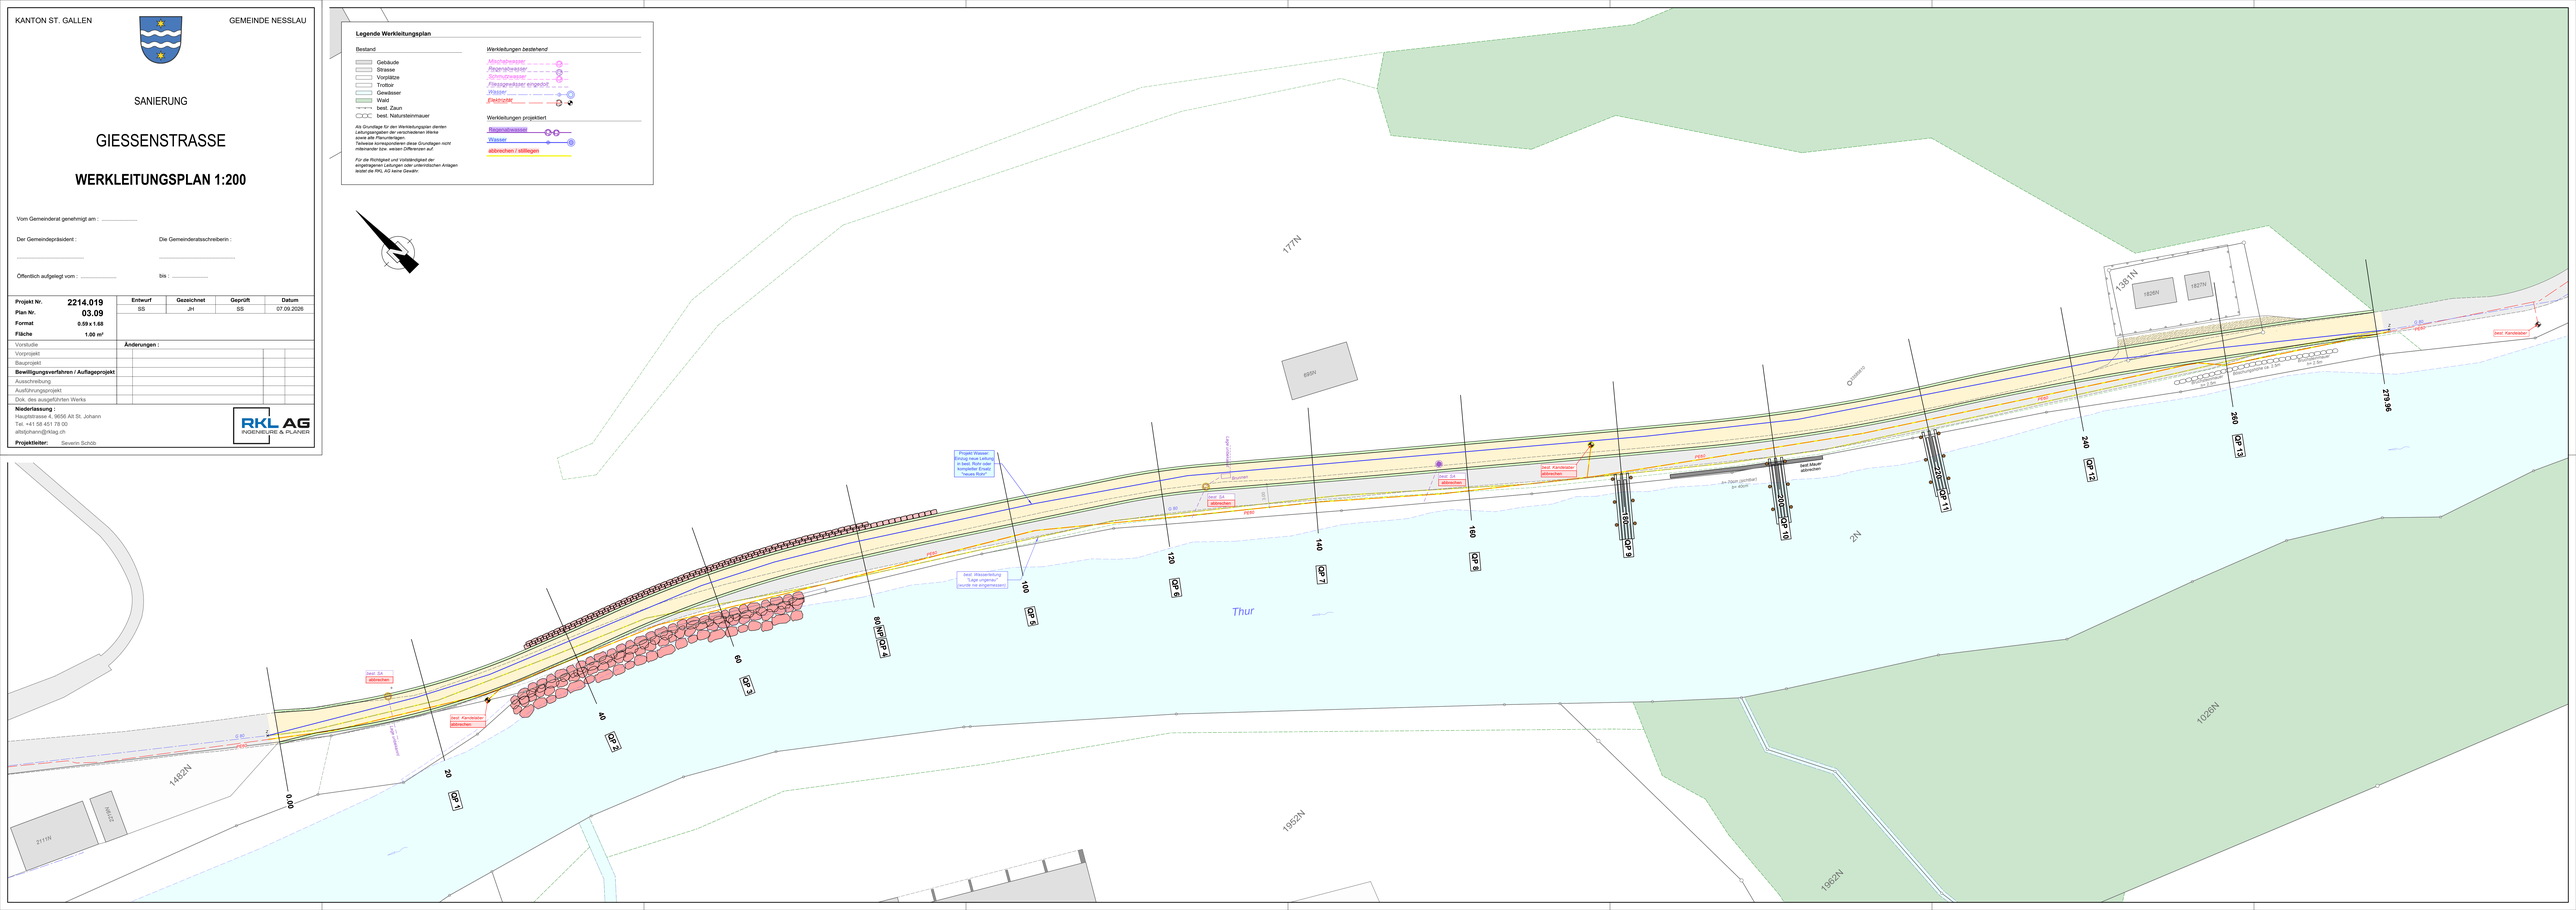
Bestand
- Gebäude
- Strasse
- Vorplätze
- Trottoir
- Gewässer
- Wald
- best. Zaun
- best. Natursteinmauer

Als Grundlage für den Werkleitungsplan dienten die Daten der jeweiligen Werke sowie alte Planunterlagen.
Teilweise korrespondieren diese Grundlagen nicht miteinander bzw. weisen Differenzen auf.

Für die Richtigkeit und Vollständigkeit der eingetragenen Leitungen oder unterirdischen Anlagen leistet die RKL AG keine Gewähr.

Werkleitungen bestehend
- *Mischwasser*
- *Regenabwasser*
- *Schmutzwasser*
- *Flurgrabrohrer eingedolt*
- *Wasser*
- *Elektrizität*

Werkleitungen projektiert
- Regenabwasser
- Wasser
- abbrechen / stilllegen


177N
1361N
1826N
1827N
1452N
2111N
1962N
1026N
2N
Thur
Projekt Wasser: Bestand belassen, Projekt Leitung in best. Rohr oder Hydrantenleitung verlegen