


SANIERUNG


ÄMELSBERGSTRASSE

ÜBERSICHTSPLAN 1:1000

Projekt Nr.	2414.011	Entwurf	Gezeichnet	Geprüft	Datum
Plan Nr.	02.01	DS	AGu	DS	31.07.2025
Format	0.30 x 1.26				
Fläche	0.37 m²				
Vorstudie	Änderungen :				
Vorprojekt					
Bauprojekt					
Bewilligungsverfahren / Auflageprojekt					
Ausschreibung					
Ausführungsprojekt					
Dok. des ausgeführten Werks					
<div><div>Niederlassung :</div><div>Hauptstrasse 4, 9656 Alt St. Johann</div><div>Tel. +41 58 451 78 00</div><div>altstjohann@rklag.ch</div></div> <div><div>RKL AG</div><div>INGENIEURE & PLANER</div></div> <div><div>Projektleiter:</div><div>Dominik Schöb</div></div>					

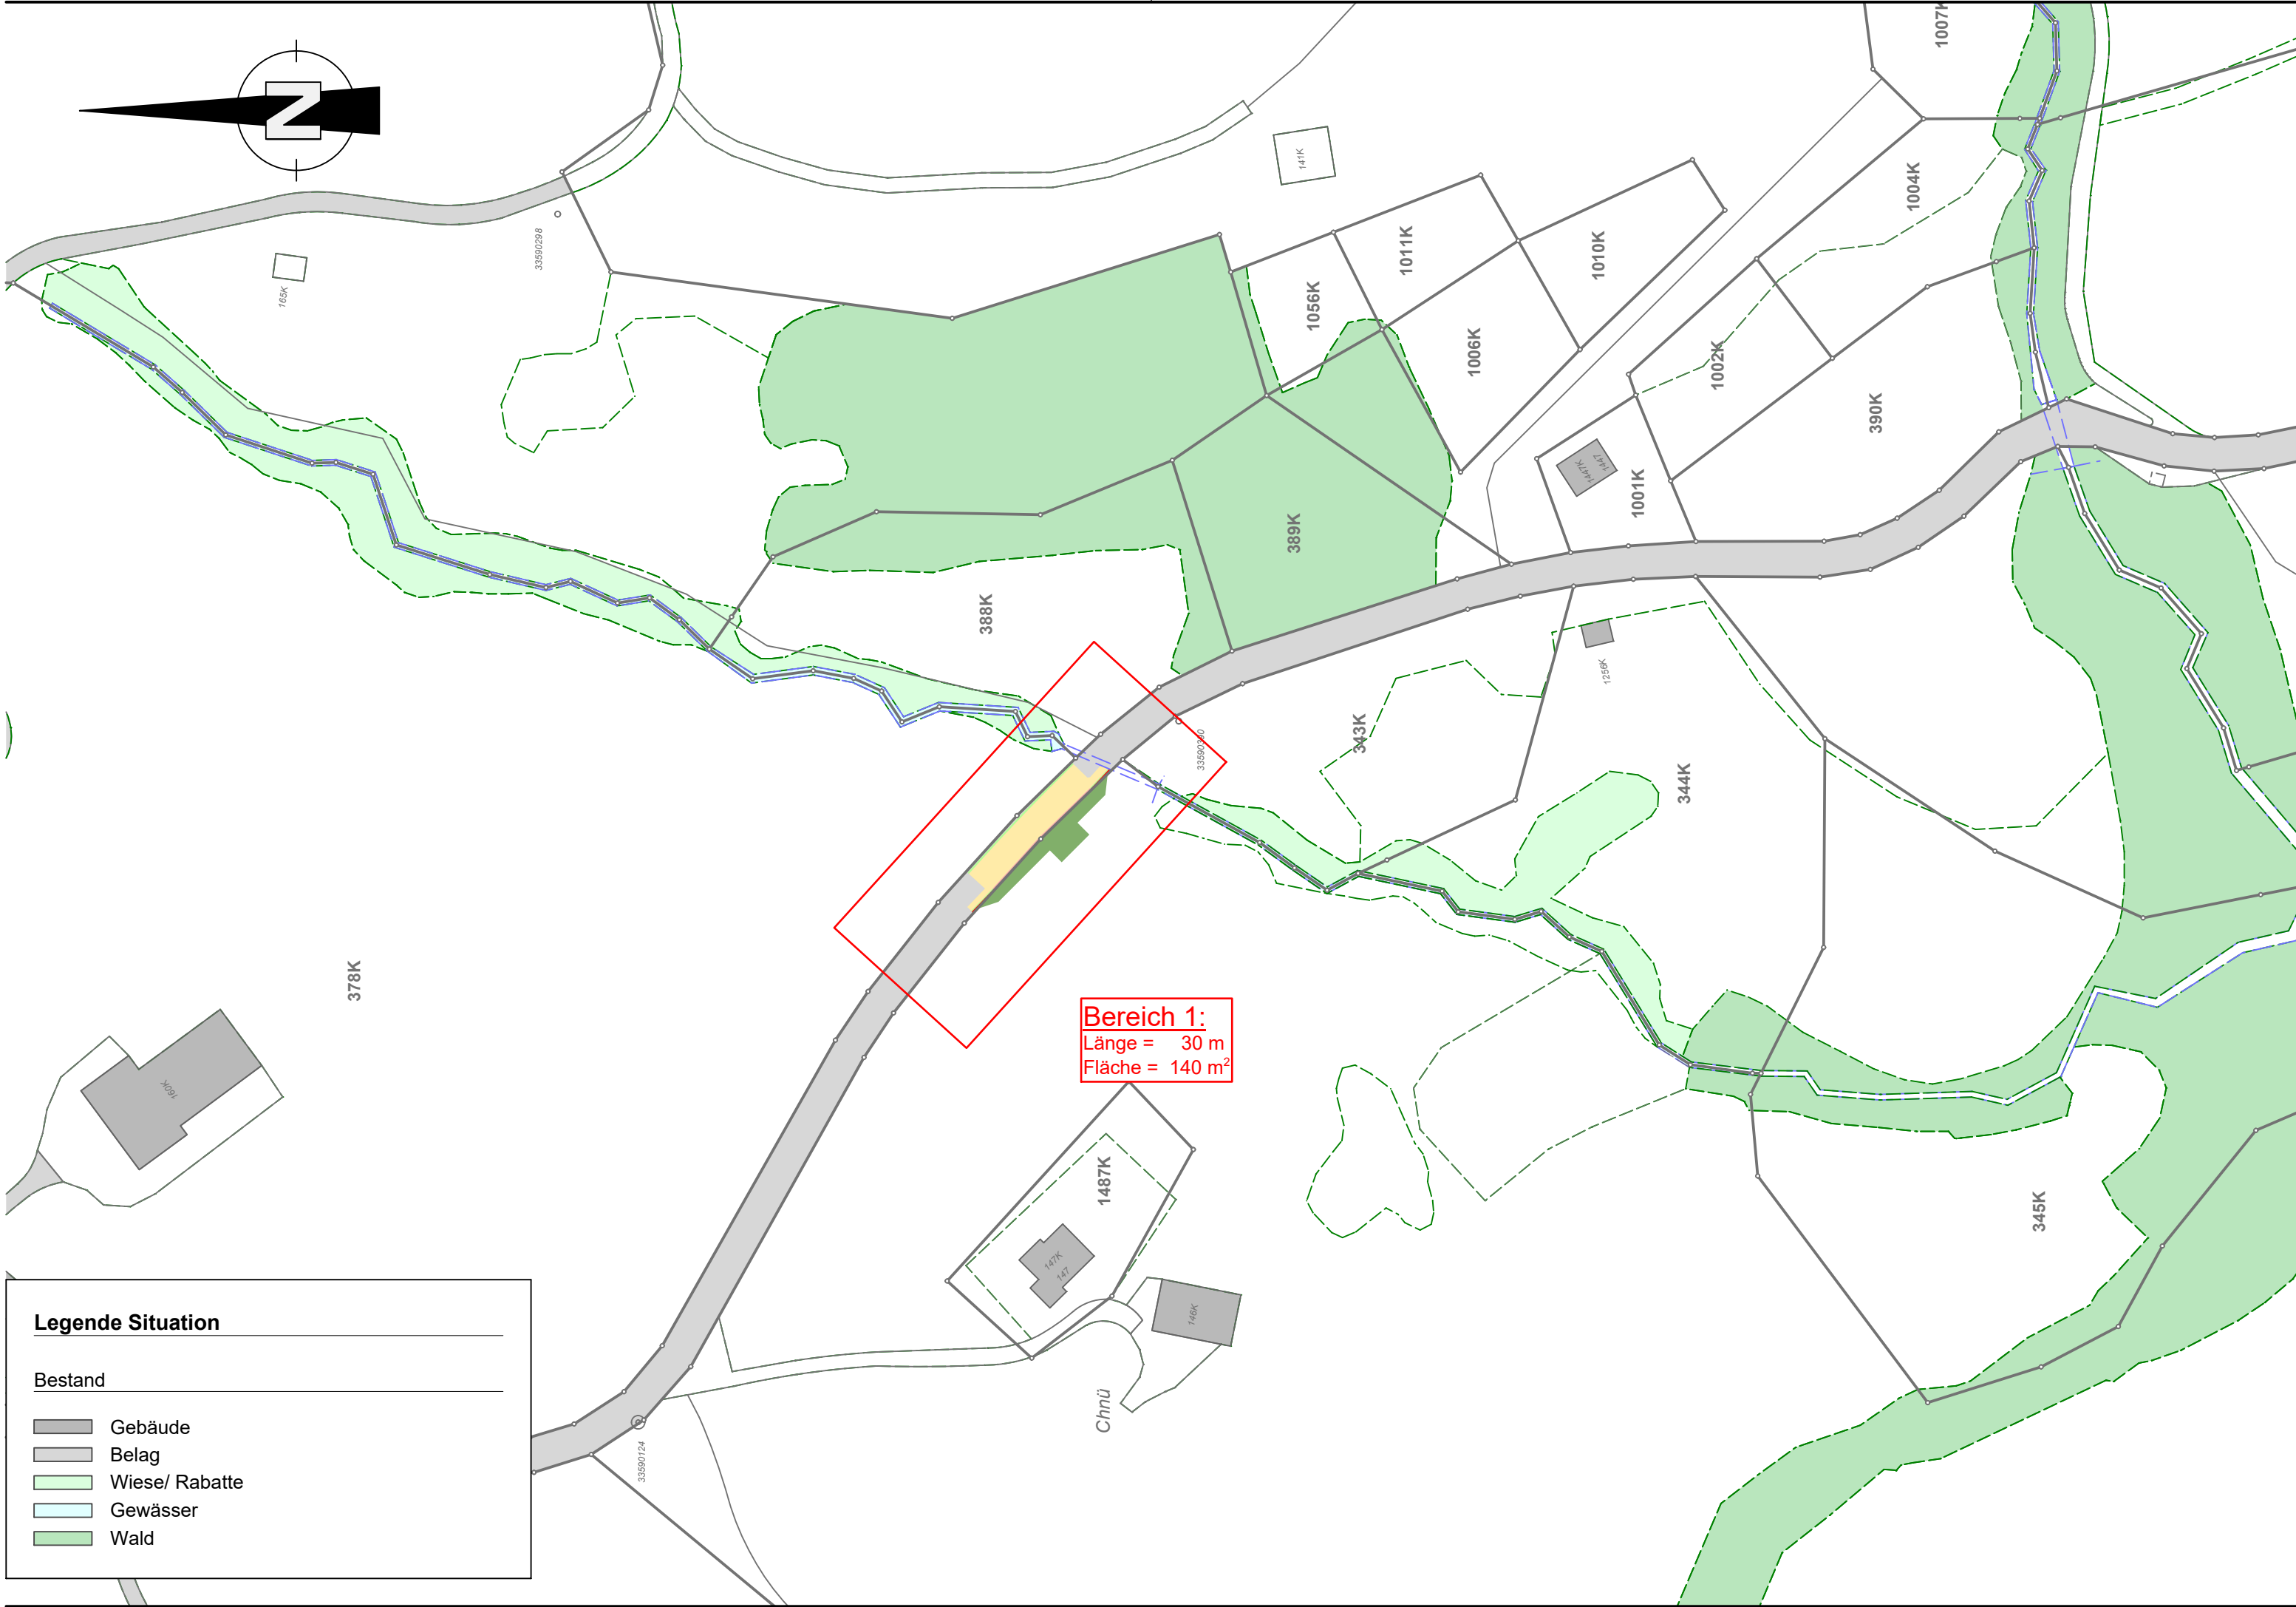

Bereich 1:
Länge = 30 m
Fläche = 140 m²

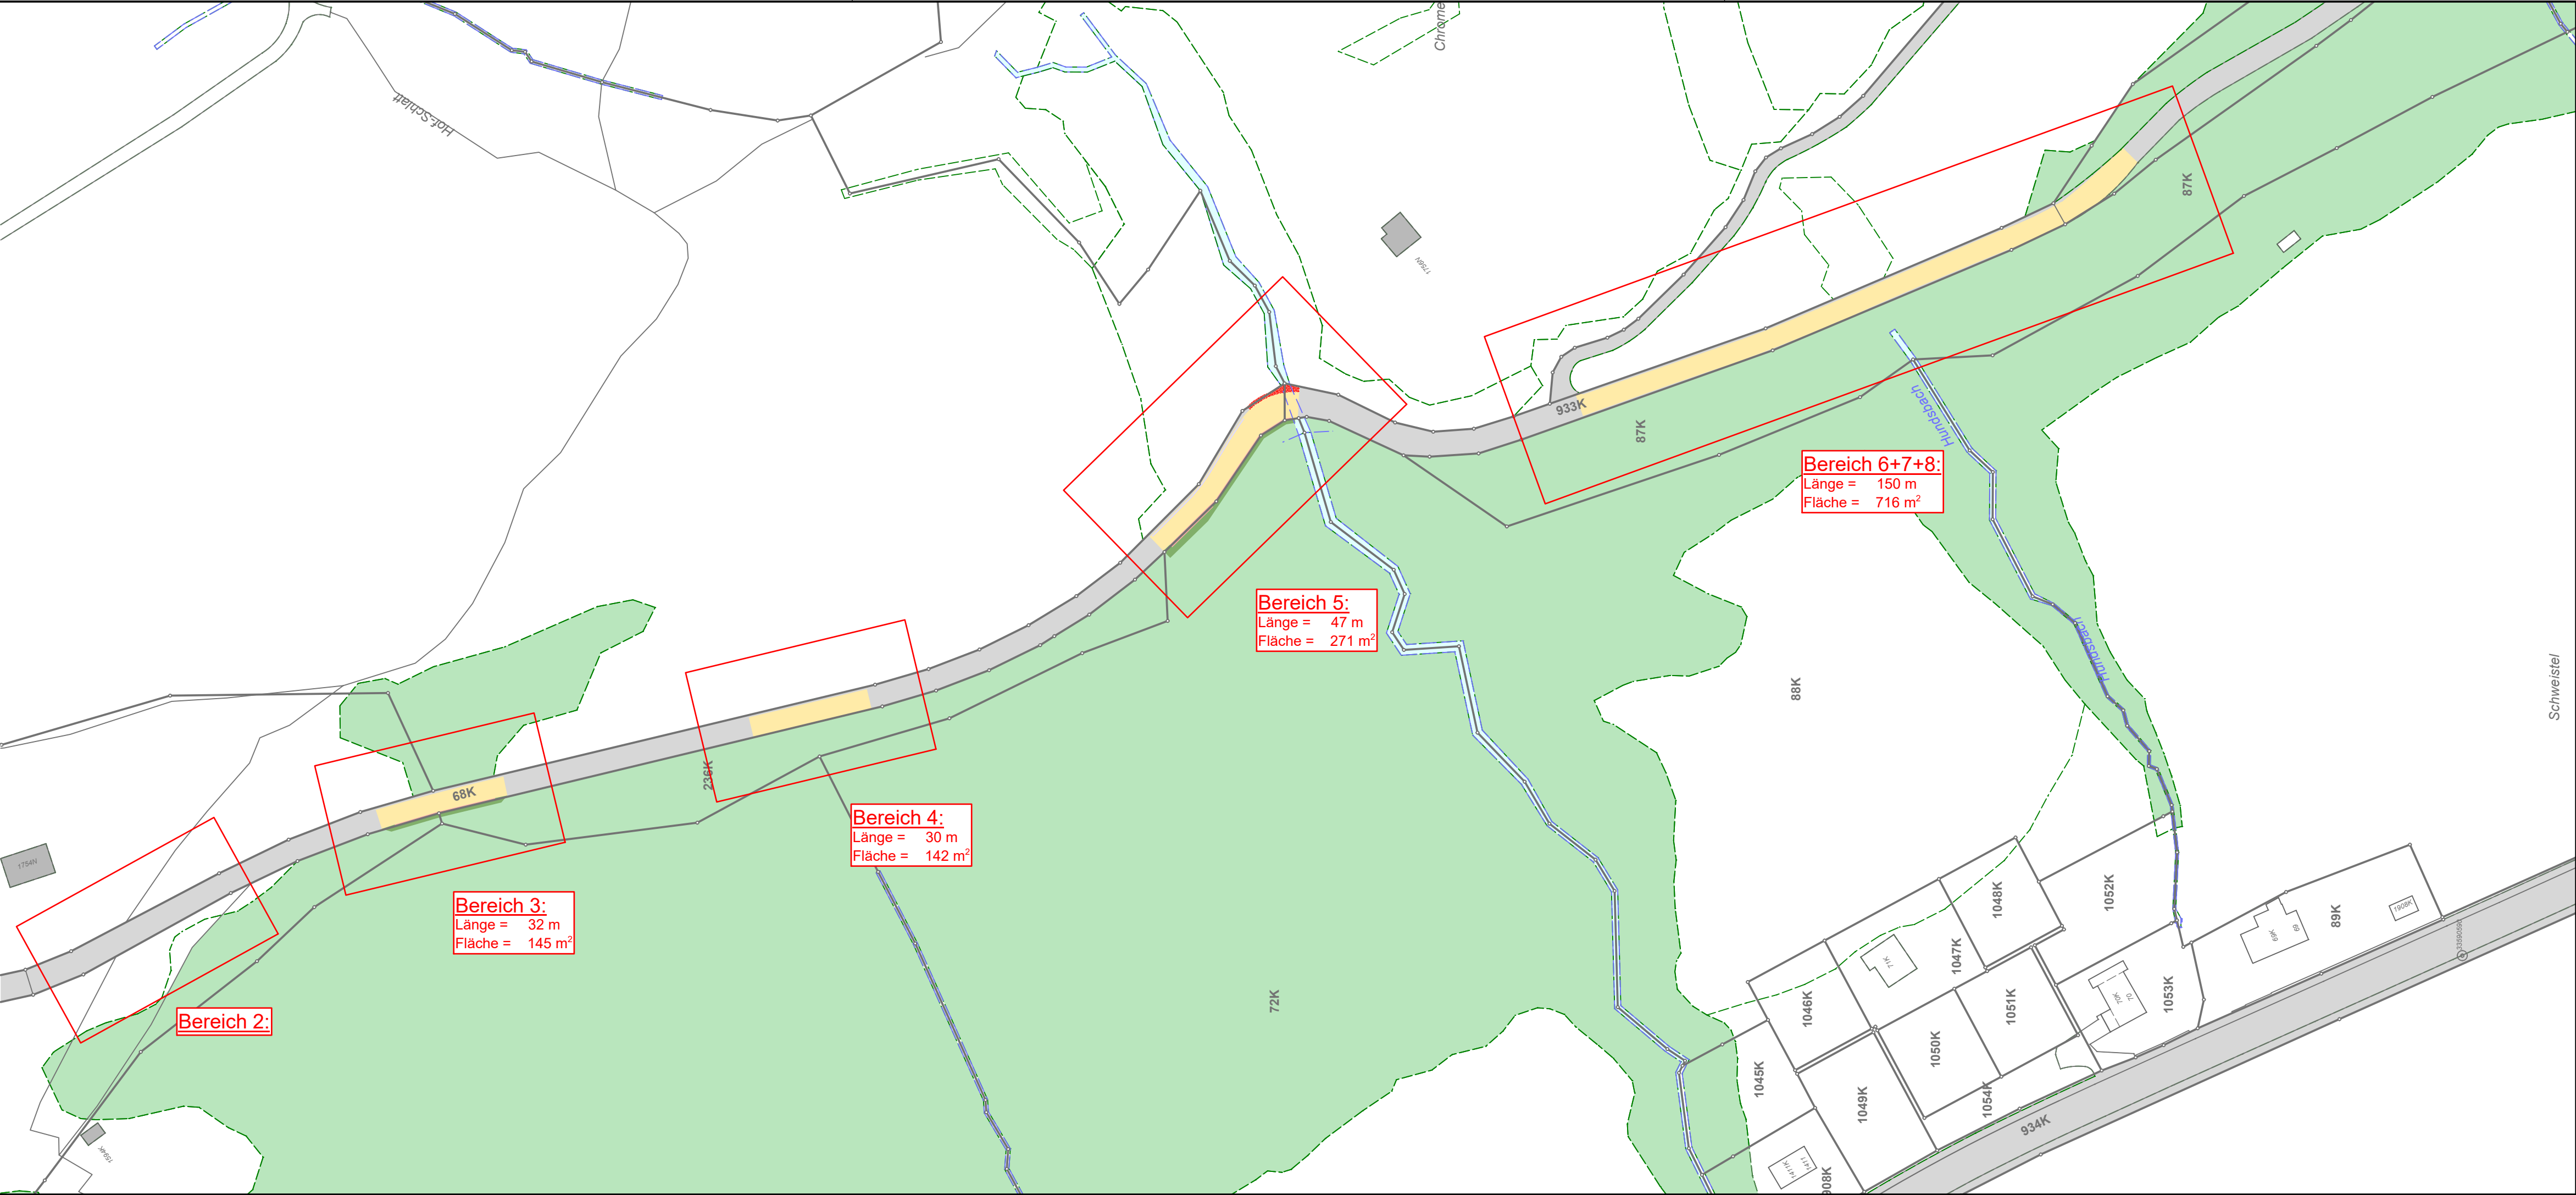

Bereich 2:

Bereich 3:
Länge = 32 m
Fläche = 145 m²

Bereich 4:
Länge = 30 m
Fläche = 142 m²

Bereich 5:
Länge = 47 m
Fläche = 271 m²

Bereich 6+7+8:
Länge = 150 m
Fläche = 716 m²