

SANIERUNG

ÄMELSBERGSTRASSE


SITUATION / NORMALPROFIL / LÄNGSSCHNITT

BEREICH 1


Projekt Nr.	2414.011	Entwurf	Gezeichnet	Geprüft	Datum
Plan Nr.	02.04-1	DS	YS	DS	31.07.2025
Format	0.59 x 0.84				
Fläche	0.50 m²				
Vorstudie	Änderungen :				
Vorprojekt	A	best. Werkleitungen ergänzt			YS 25.08.2025
Bauprojekt	B	Riegel überdeckt			AGu 04.12.2025
Bewilligungsverfahren / Auflageprojekt					
Ausschreibung					
Ausführungsprojekt					
Dok. des ausgeführten Werks					
Niederlassung : Hauptstrasse 4, 9656 Alt St. Johann Tel. +41 58 451 78 00 altstjohann@rklag.ch					
Projektleiter: Dominik Schöb					




RKL AG
INGENIEURE & PLANER

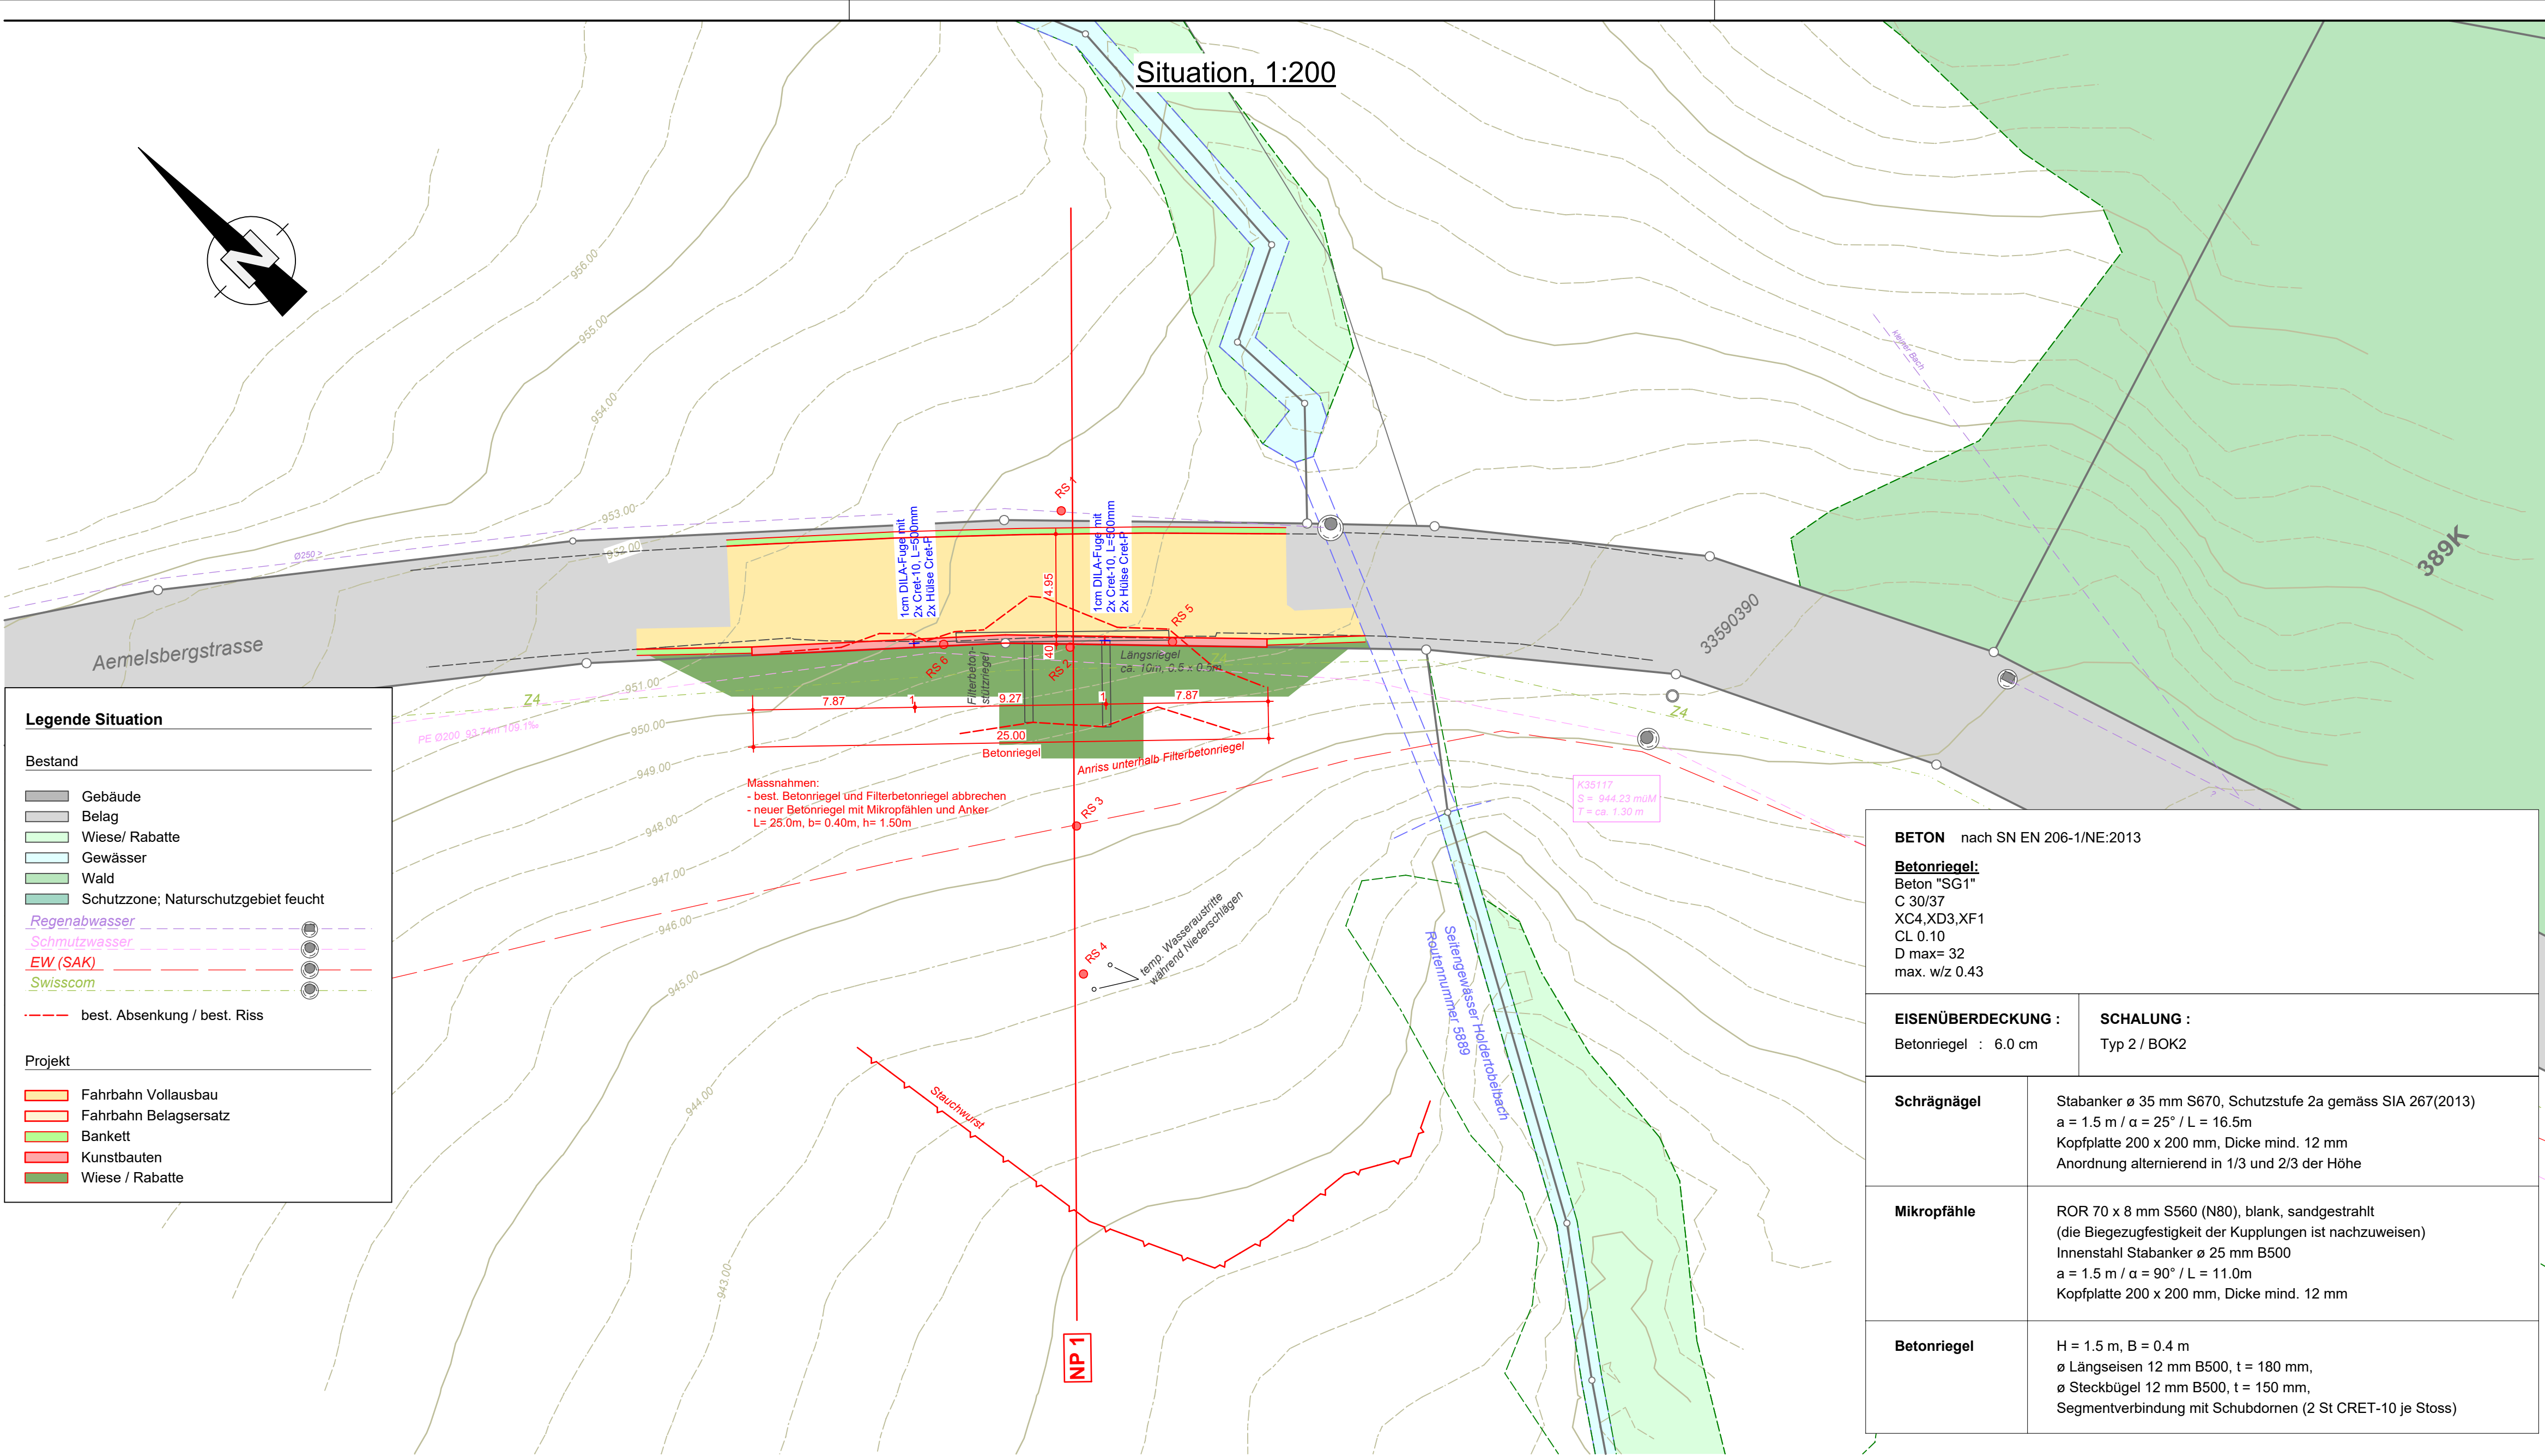


Normalprofil, 1:50

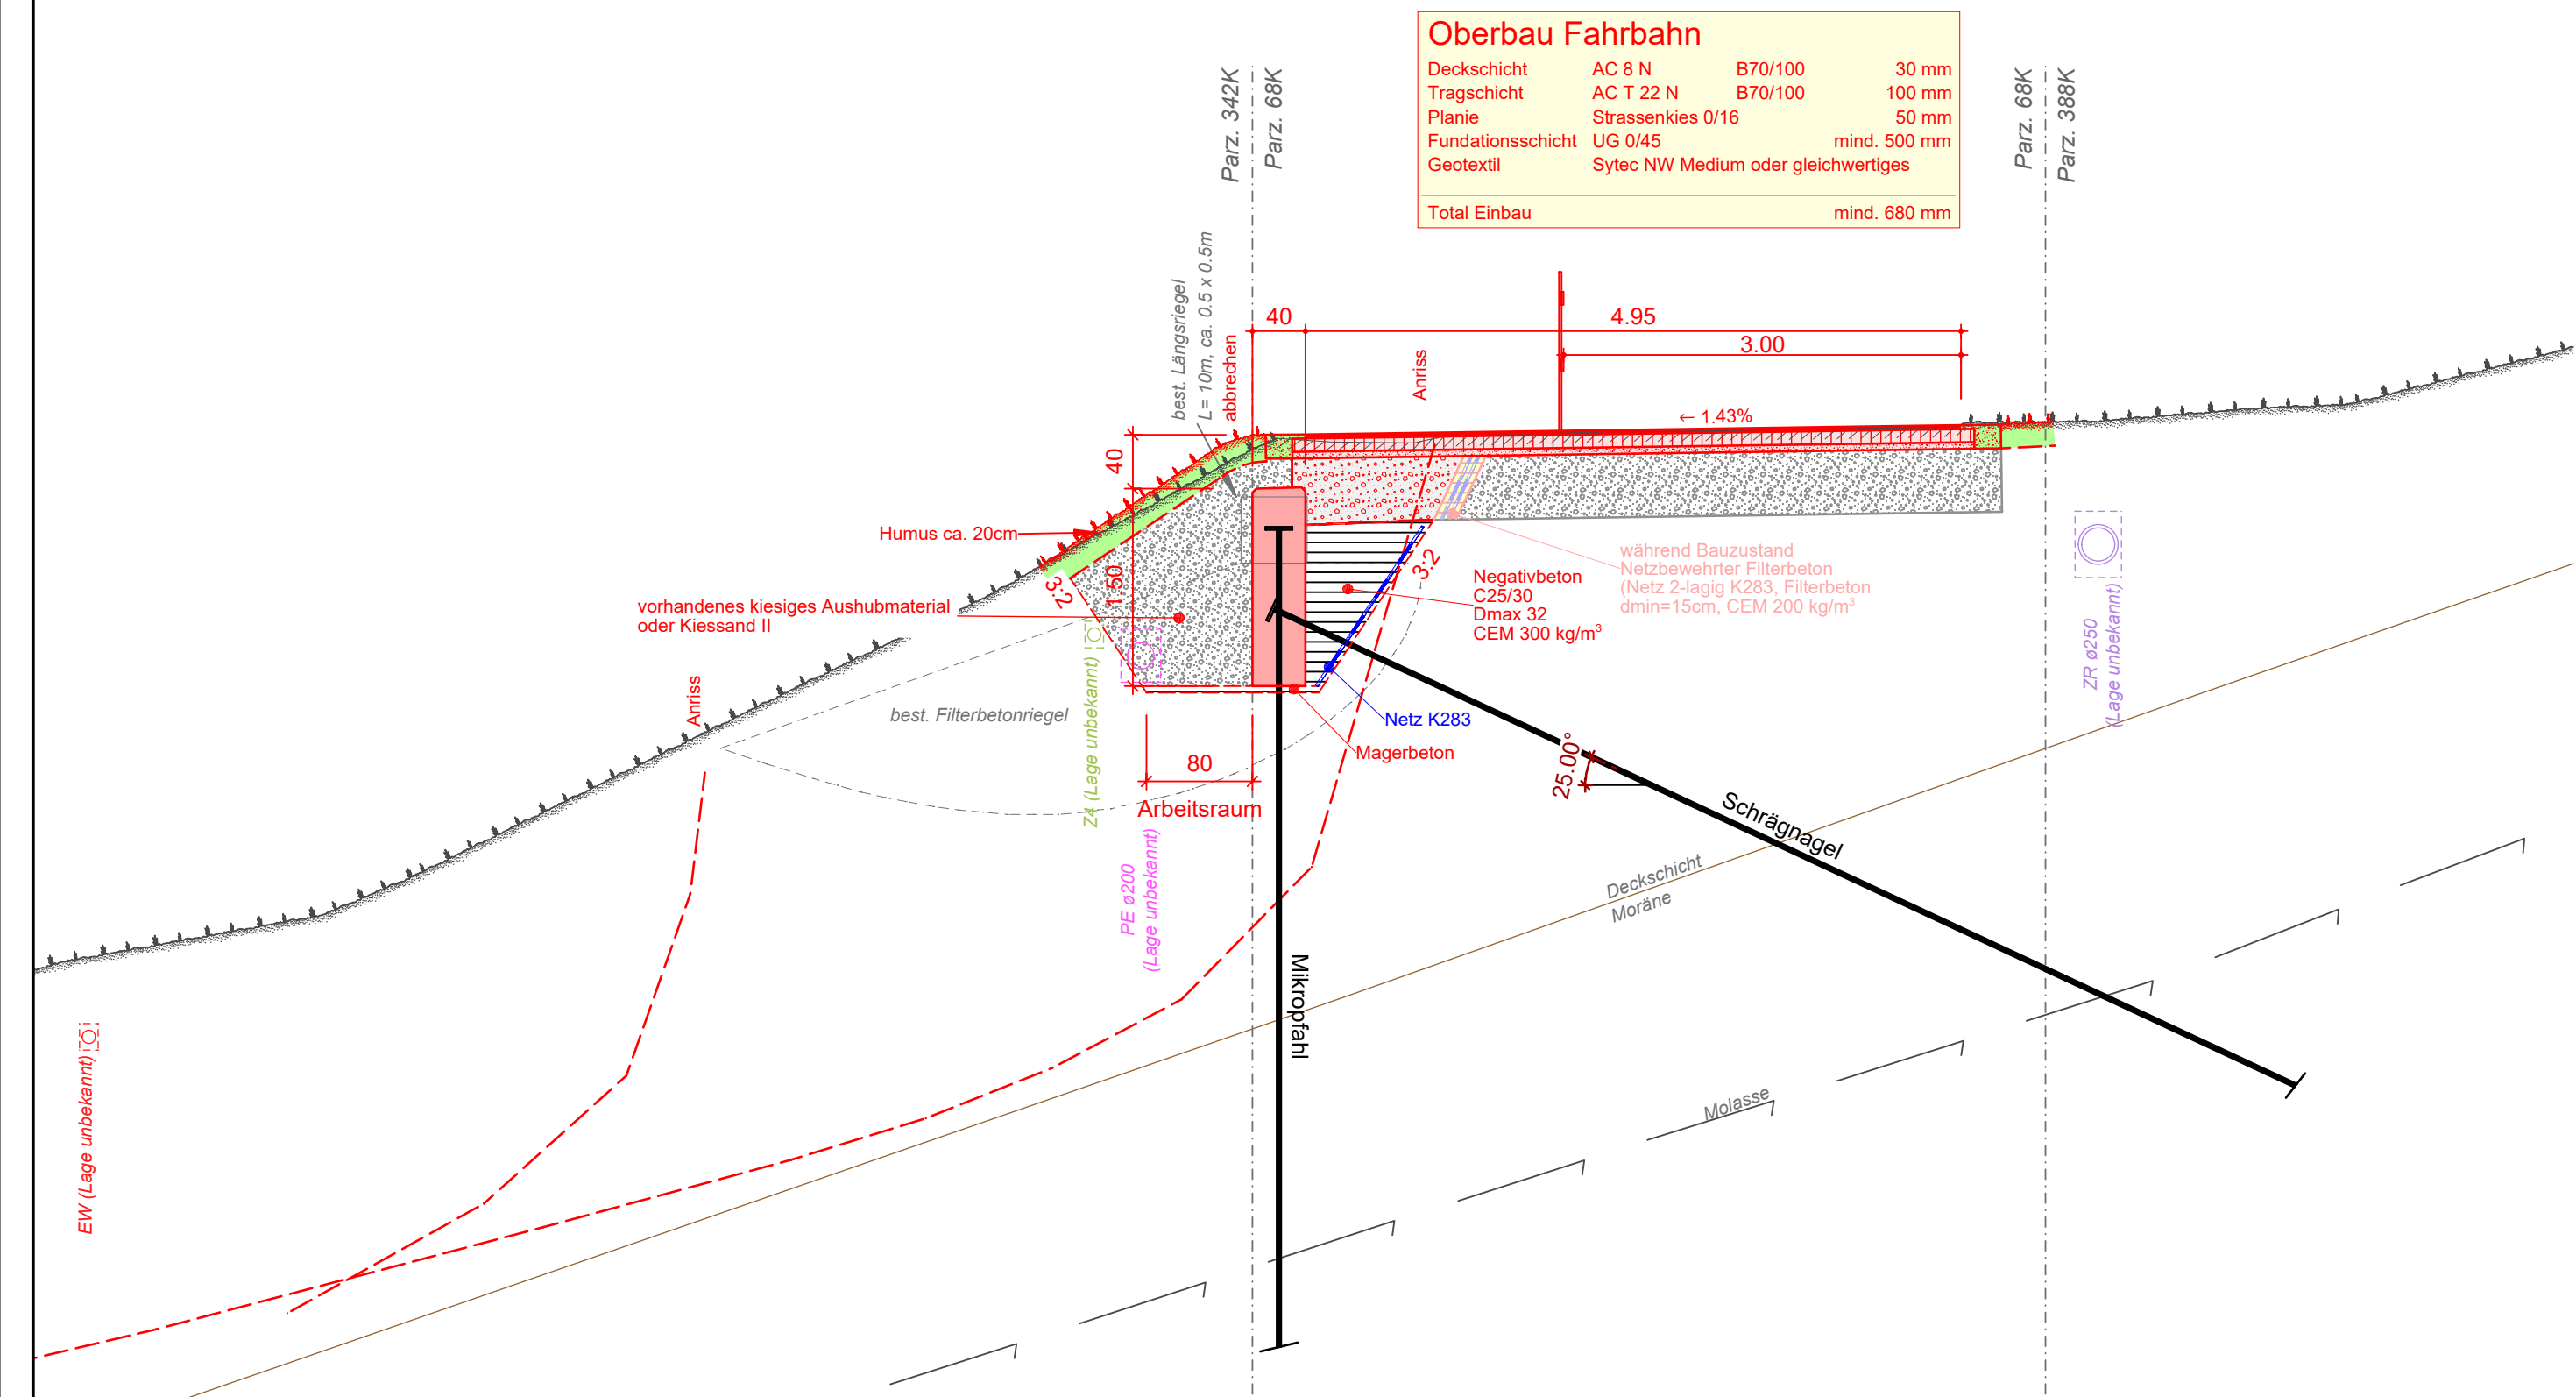

Detail Belagsrand, 1:20

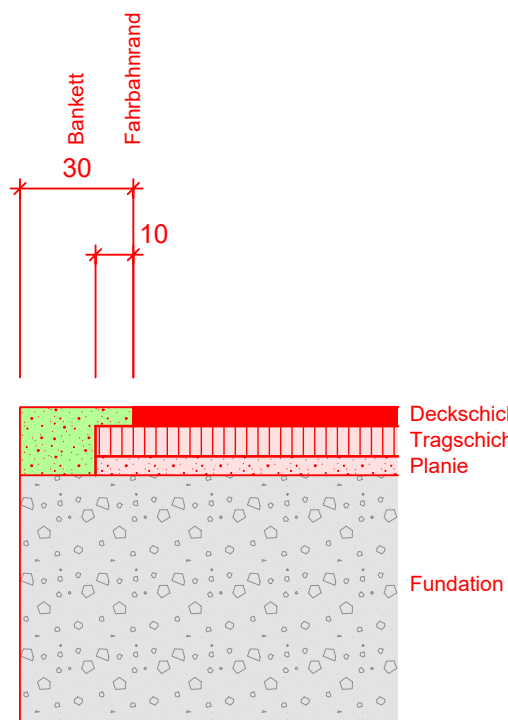

Detail Fuge, 1:10

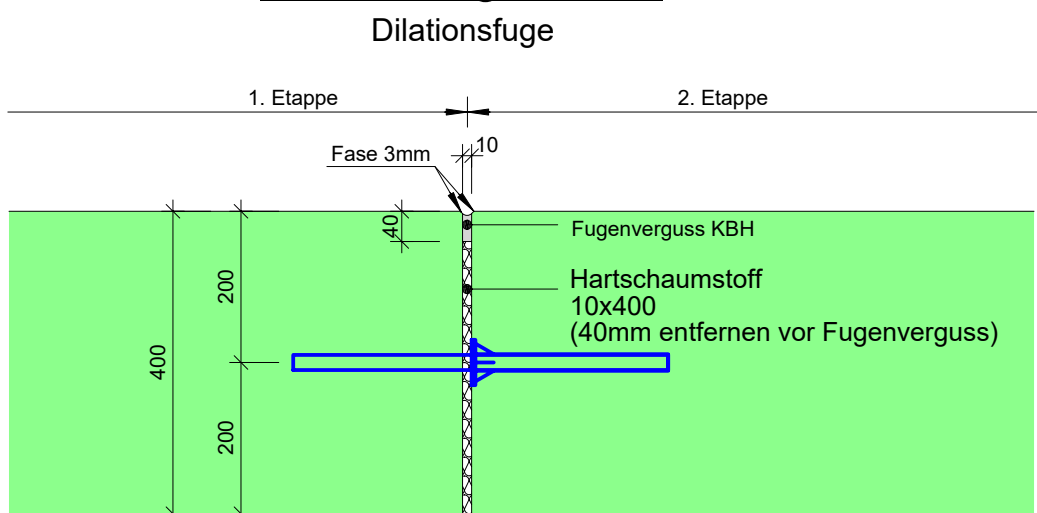

Längsschnitt, 1:100

