

AUSBAU KIRCHWEG

KIRCHWEG

LANDERWERBSPLAN 1:200

Vom Gemeinderat genehmigt am : .....


Der Gemeindepräsident : .....

Die Gemeinderatsschreiberin : .....

Öffentlich aufgelegt vom : .....

bis : .....

Projekt Nr.	2414.013	Entwurf	Gezeichnet	Geprüft	Datum
Plan Nr.	03.08	DS	YS	DS	04.09.2025
Format	0.45 x 1.05				
Fläche	0.47 m <sup>2</sup>				
Vorstudie					
Vorprojekt		Änderungen :			
Bauprojekt		A	Änderung aus Besprechung mit Anwohnern	YS	18.02.2026
<b>Bewilligungsverfahren / Auflageprojekt</b>					
Ausschreibung					
Ausführungsprojekt					
Dok. des ausgeführten Werks					
<b>Niederlassung :</b>					
Hauptstrasse 4, 9656 Alt St.Johann					
Tel. +41 58 451 78 00					
altstjohann@rklag.ch					
<b>Projektleiter:</b> Dominik Schöb					

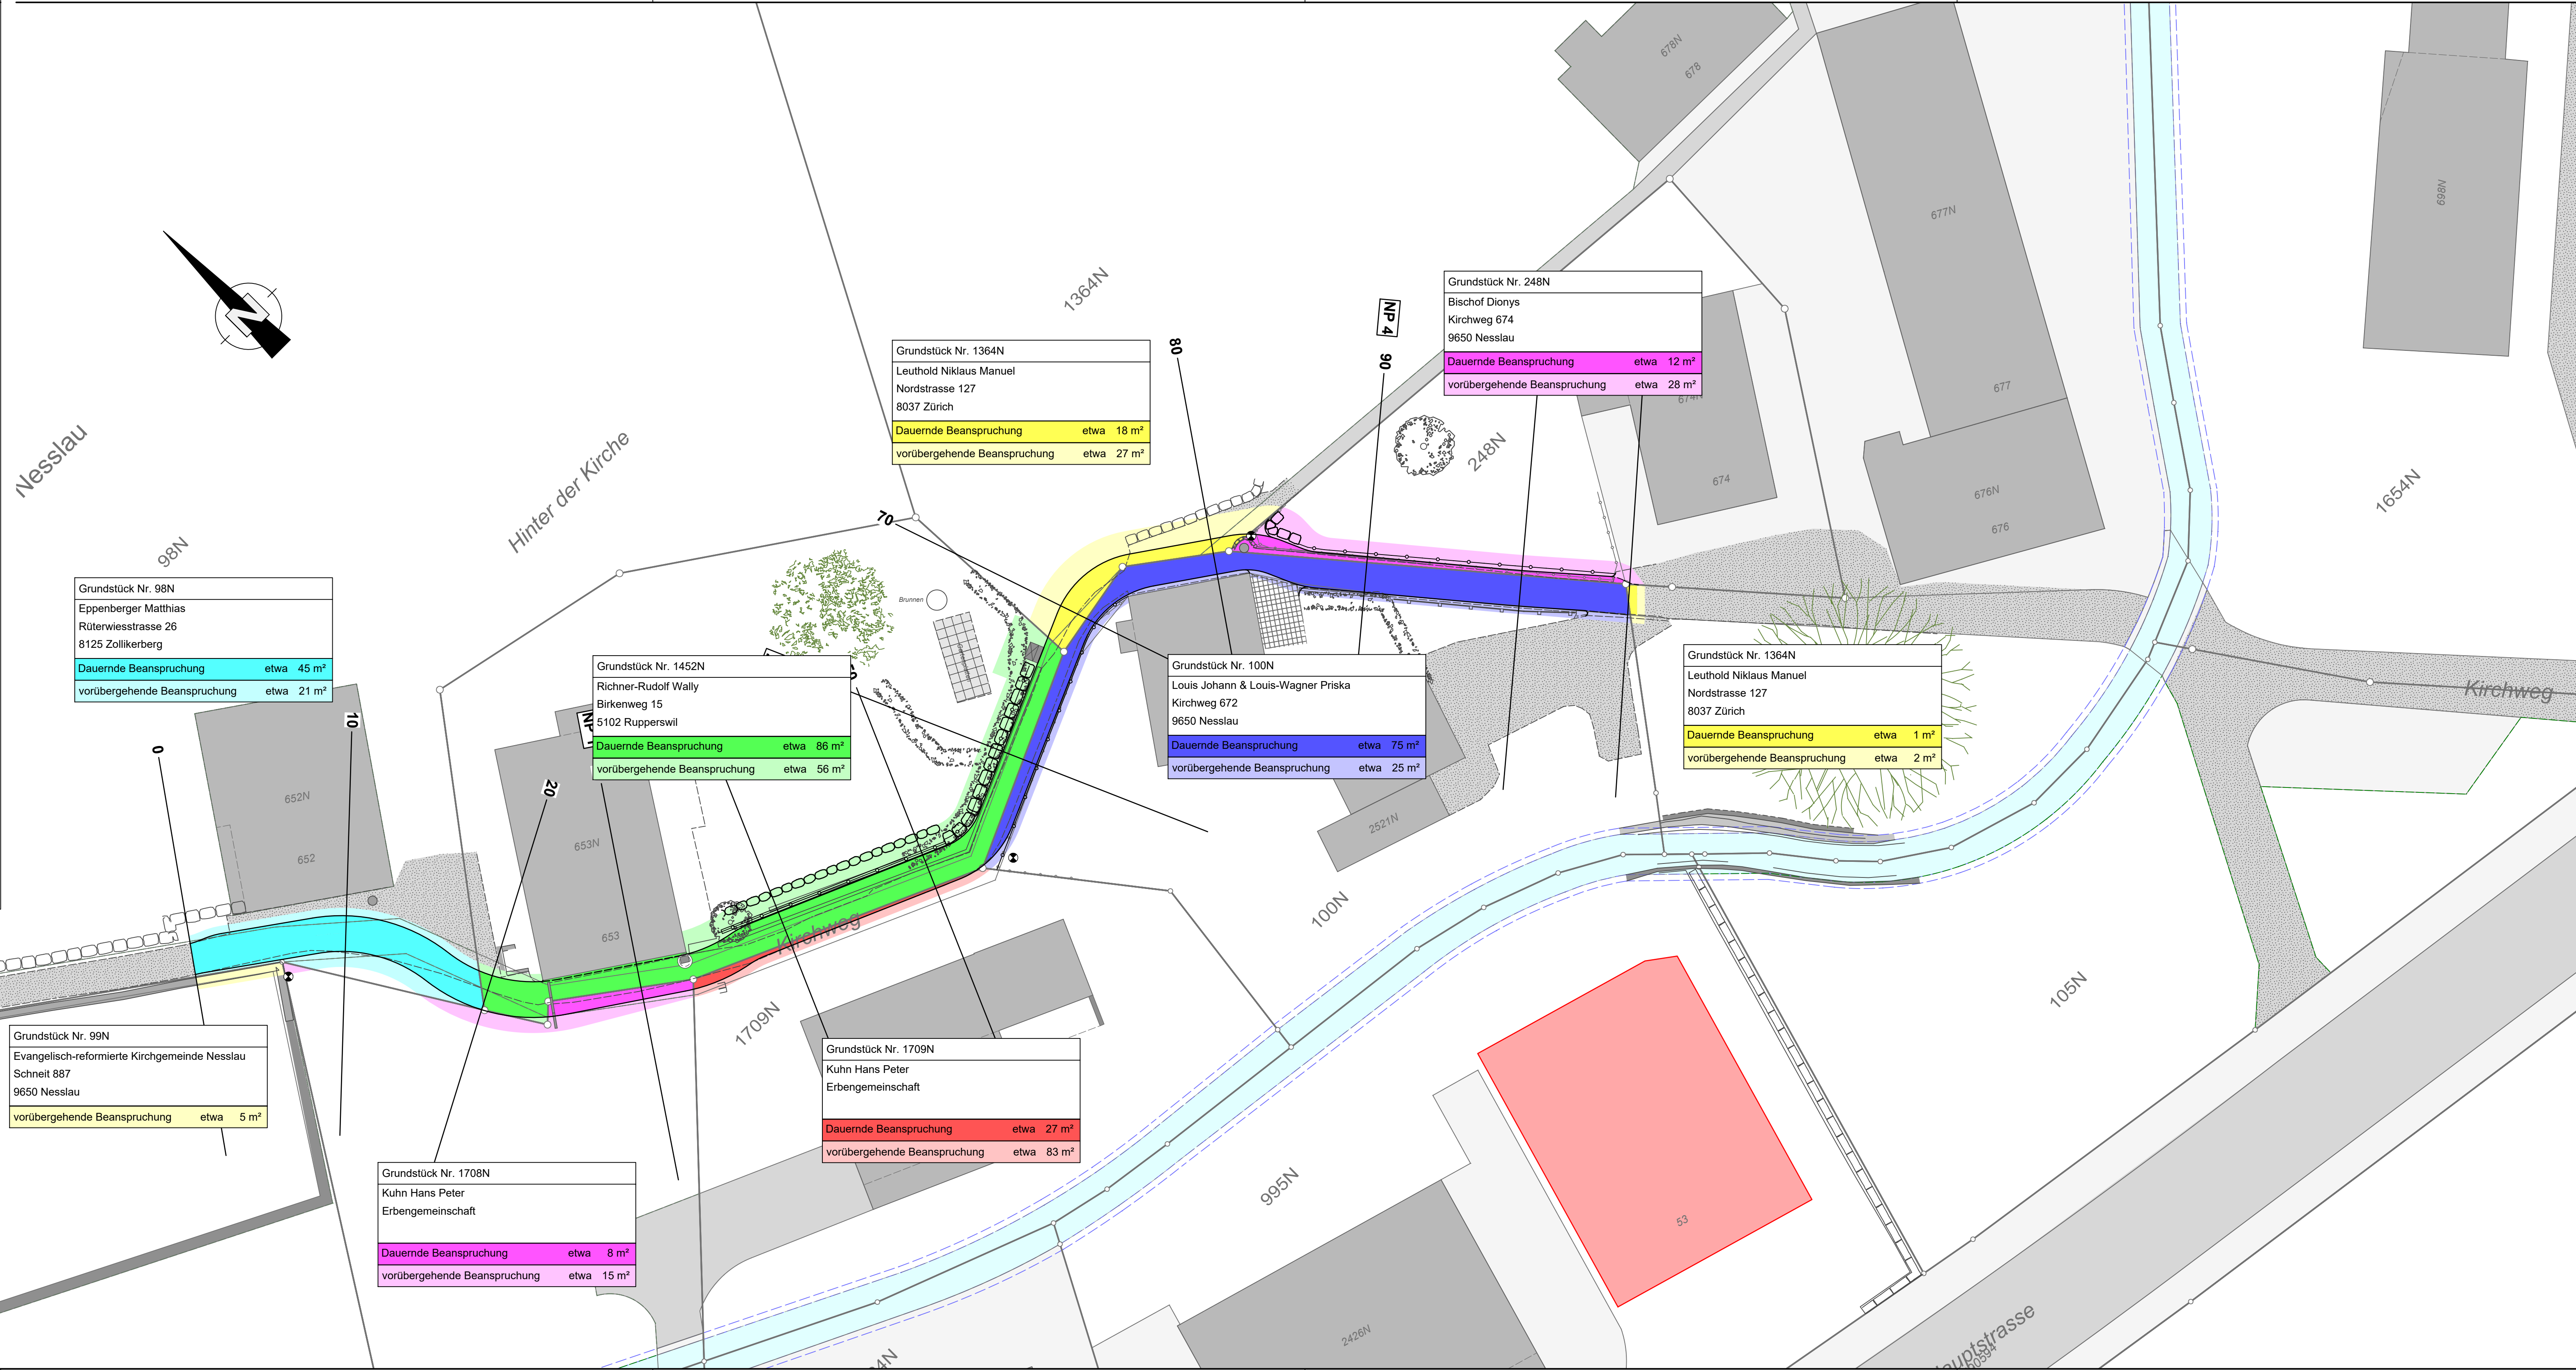

Grundstück Nr. 98N  
Eppenberger Matthias  
Rüterwiesstrasse 26  
8125 Zollikerberg  
Dauernde Beanspruchung etwa 45 m<sup>2</sup>  
vorübergehende Beanspruchung etwa 21 m<sup>2</sup>

Grundstück Nr. 1452N  
Richner-Rudolf Wally  
Birkenweg 15  
5102 Rapperswil  
Dauernde Beanspruchung etwa 86 m<sup>2</sup>  
vorübergehende Beanspruchung etwa 56 m<sup>2</sup>

Grundstück Nr. 1364N  
Leuthold Niklaus Manuel  
Nordstrasse 127  
8037 Zürich  
Dauernde Beanspruchung etwa 18 m<sup>2</sup>  
vorübergehende Beanspruchung etwa 27 m<sup>2</sup>

Grundstück Nr. 100N  
Louis Johann & Louis-Wagner Priska  
Kirchweg 672  
9650 Nesslau  
Dauernde Beanspruchung etwa 75 m<sup>2</sup>  
vorübergehende Beanspruchung etwa 25 m<sup>2</sup>

Grundstück Nr. 248N  
Bischof Dionys  
Kirchweg 674  
9650 Nesslau  
Dauernde Beanspruchung etwa 12 m<sup>2</sup>  
vorübergehende Beanspruchung etwa 28 m<sup>2</sup>

Grundstück Nr. 1364N  
Leuthold Niklaus Manuel  
Nordstrasse 127  
8037 Zürich  
Dauernde Beanspruchung etwa 1 m<sup>2</sup>  
vorübergehende Beanspruchung etwa 2 m<sup>2</sup>

Grundstück Nr. 99N  
Evangelisch-reformierte Kirchgemeinde Nesslau  
Schneit 887  
9650 Nesslau  
vorübergehende Beanspruchung etwa 5 m<sup>2</sup>

Grundstück Nr. 1709N  
Kuhn Hans Peter  
Erbengemeinschaft  
Dauernde Beanspruchung etwa 27 m<sup>2</sup>  
vorübergehende Beanspruchung etwa 83 m<sup>2</sup>

Grundstück Nr. 1708N  
Kuhn Hans Peter  
Erbengemeinschaft  
Dauernde Beanspruchung etwa 8 m<sup>2</sup>  
vorübergehende Beanspruchung etwa 15 m<sup>2</sup>