KANTON ST. GALLEN

GEMEINDE NESSLAU

KIRCHWEG

Nördlicher Kirchweg	Gemeindestrasse 3. Klasse	Nr.3.122
Südlicher Kirchweg	Gemeindestrasse 3. Klasse	Nr.3.123
Kirchweg	Gemeindeweg 1. Klasse	Nr.1.514
Löchliweg	Gemeindeweg 2. Klasse	Nr.2.627

Vom Gemeinderat erlassen am : .....

Der Gemeindepräsident : Die Gemeindeschreiberin :

....

öffentliche Auflage: .....

vom Tiefbauamt des
Kantons St. Gallen genehmigt am : .....

Der Leiter des Tiefbauamtes :

.....

Rev.-Datum
18.02.2026

Projekt Nr.	**2414.013**
Plan Nr.	**03.10**
Format	**0.45 x 1.05**
Fläche	**0.47 m²**

Entwurf	Gezeichnet	Geprüft	Datum
DS	YS	DS	04.09.2025

TEILSTRASSENPLAN 1:200

Niederlassung :
Hauptstrassse 4, 9656 Alt St.Johann
Tel. +41 58 451 78 00
altstjohann@rklag.ch

Projektleiter: Dominik Schöb

RKL AG
INGENIEURE & PLANER
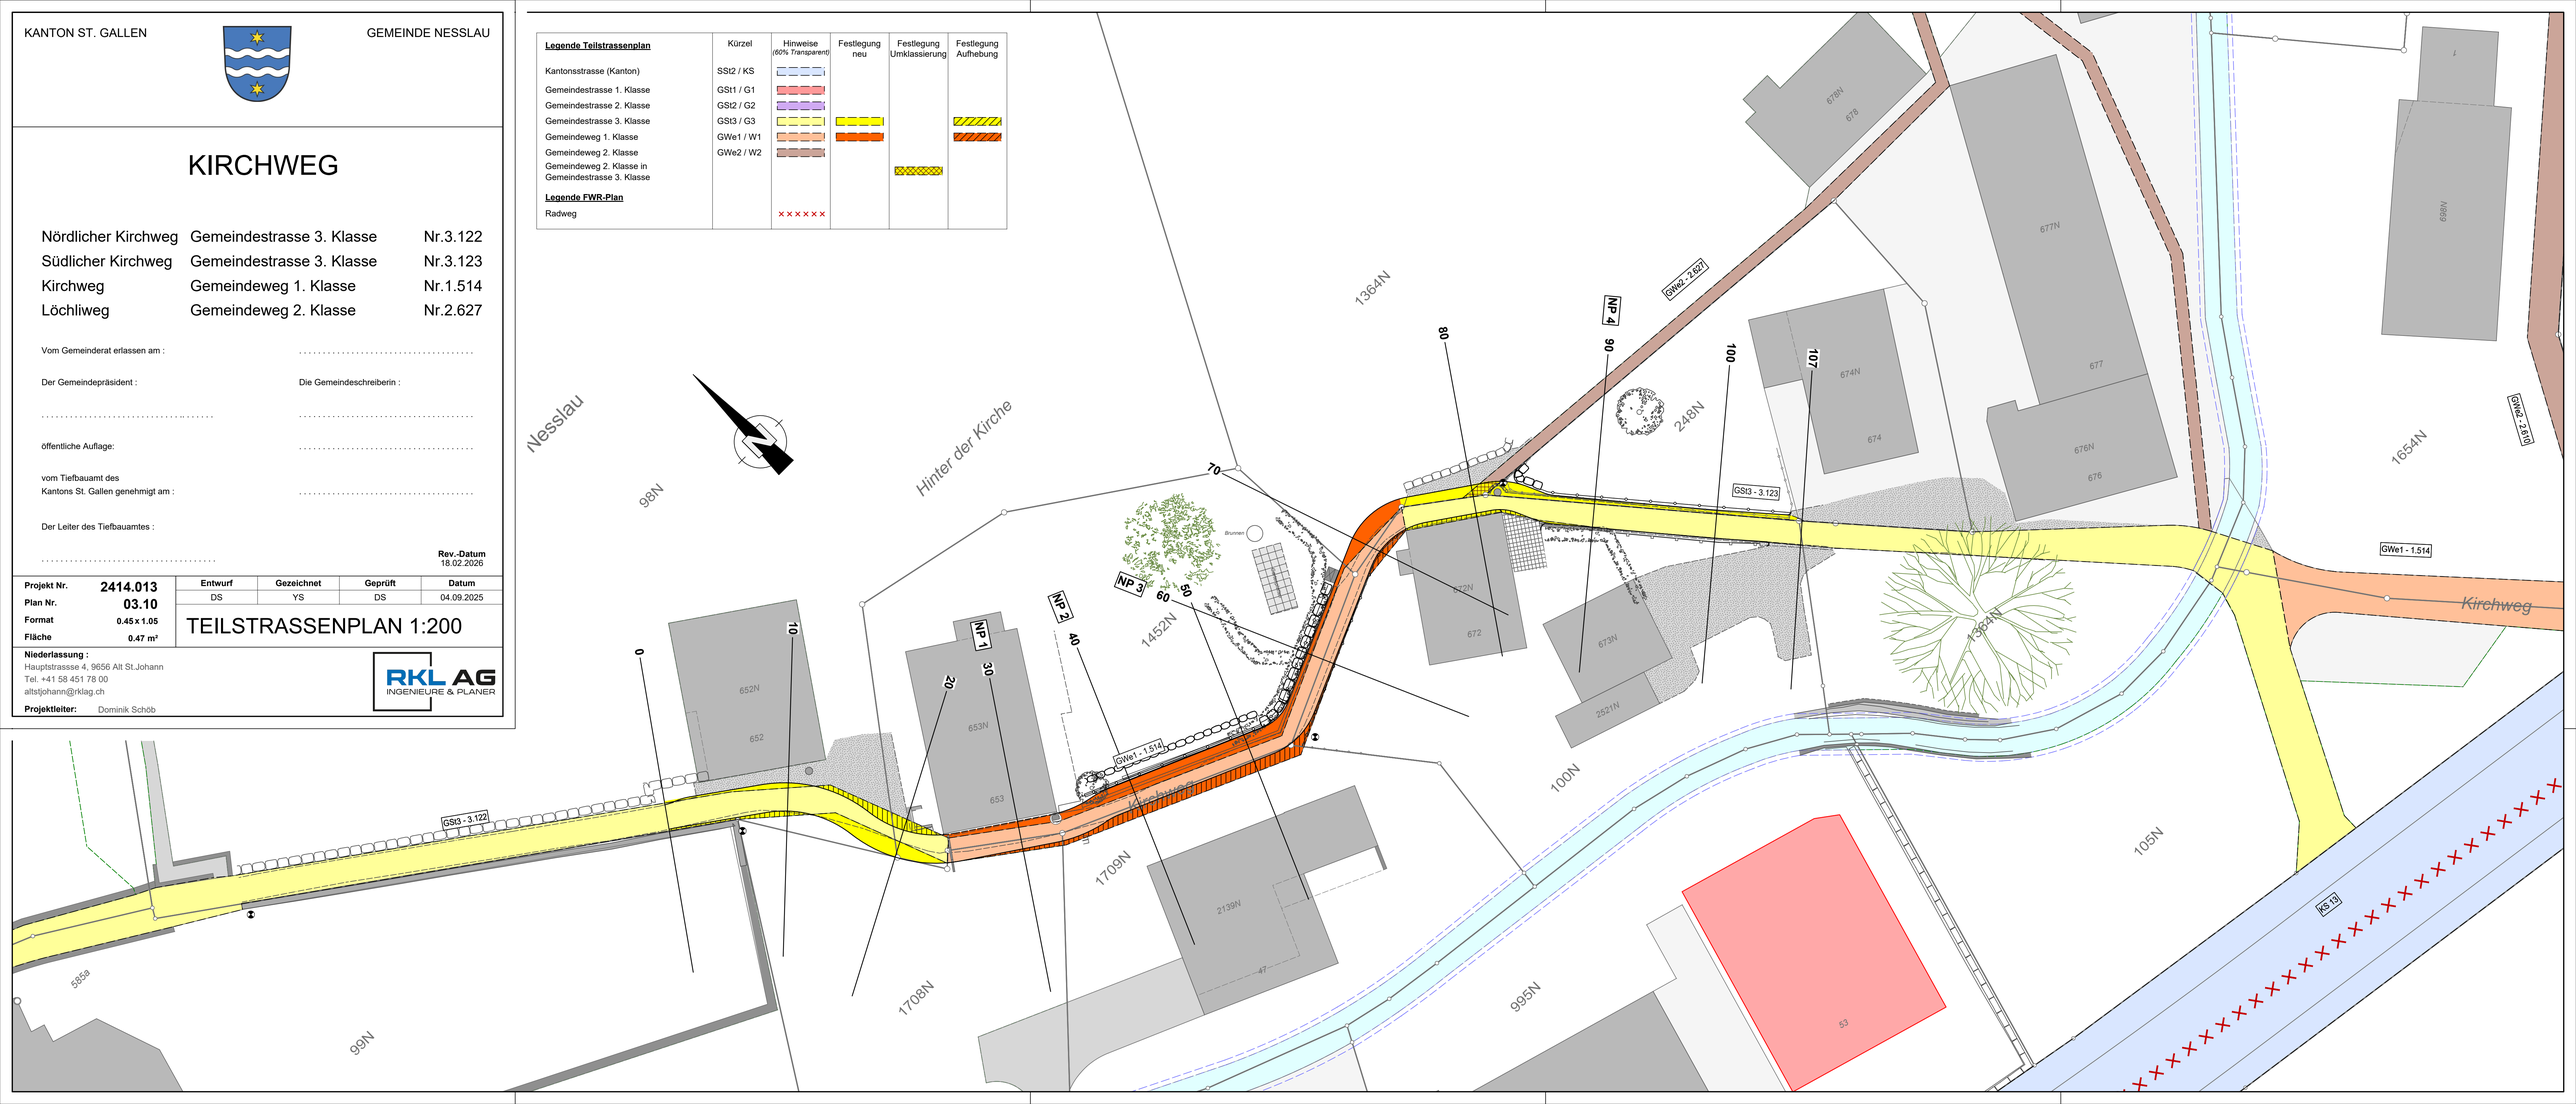
Legende Teilstrassenplan	Kürzel	Hinweise (60% Transparent)	Festlegung neu	Festlegung Umklassierung	Festlegung Aufhebung
Kantonsstrasse (Kanton)	SSt2 / KS				
Gemeindestrasse 1. Klasse	GSt1 / G1				
Gemeindestrasse 2. Klasse	GSt2 / G2				
Gemeindestrasse 3. Klasse	GSt3 / G3				
Gemeindeweg 1. Klasse	GWe1 / W1				
Gemeindeweg 2. Klasse	GWe2 / W2				
Gemeindeweg 2. Klasse in Gemeindestrasse 3. Klasse					
Legende FWR-Plan					
Radweg